




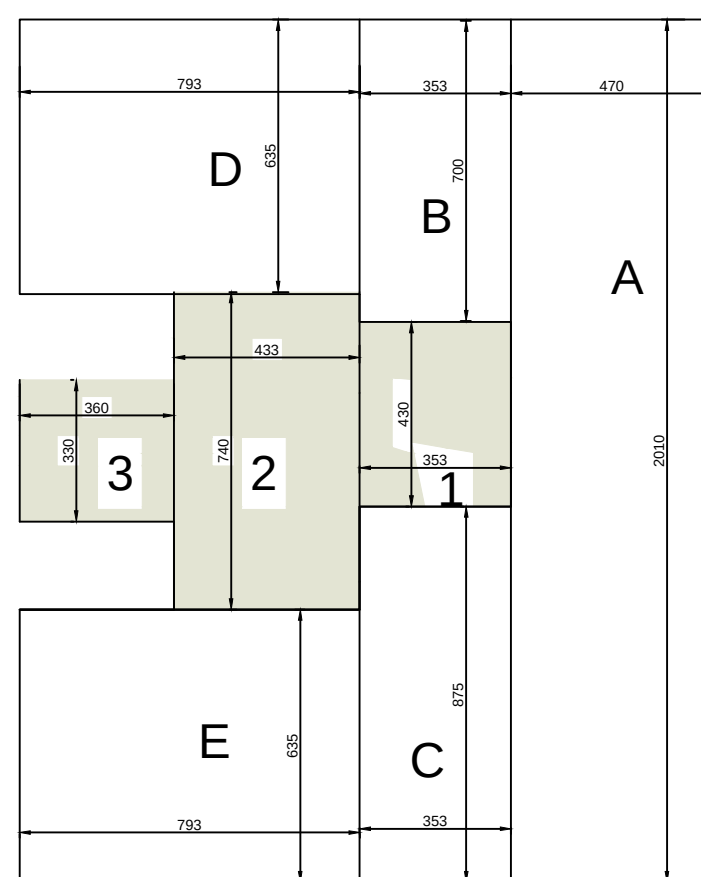



PIANO TERRA				
A	4,70	20,10		94,47
B	3,53	7,00		24,68
C	3,53	8,75		30,84
D	7,93	6,35		50,32
E	7,93	6,35		50,32
TOTALE TERRA				250,64

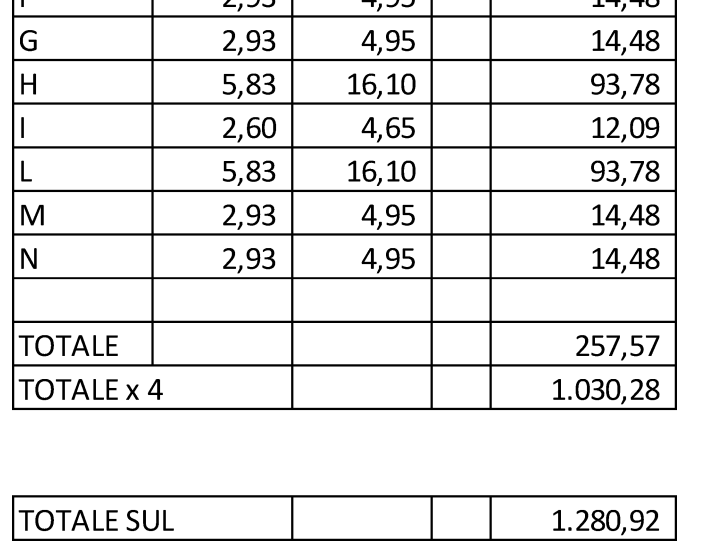


Pianta Piano Terra

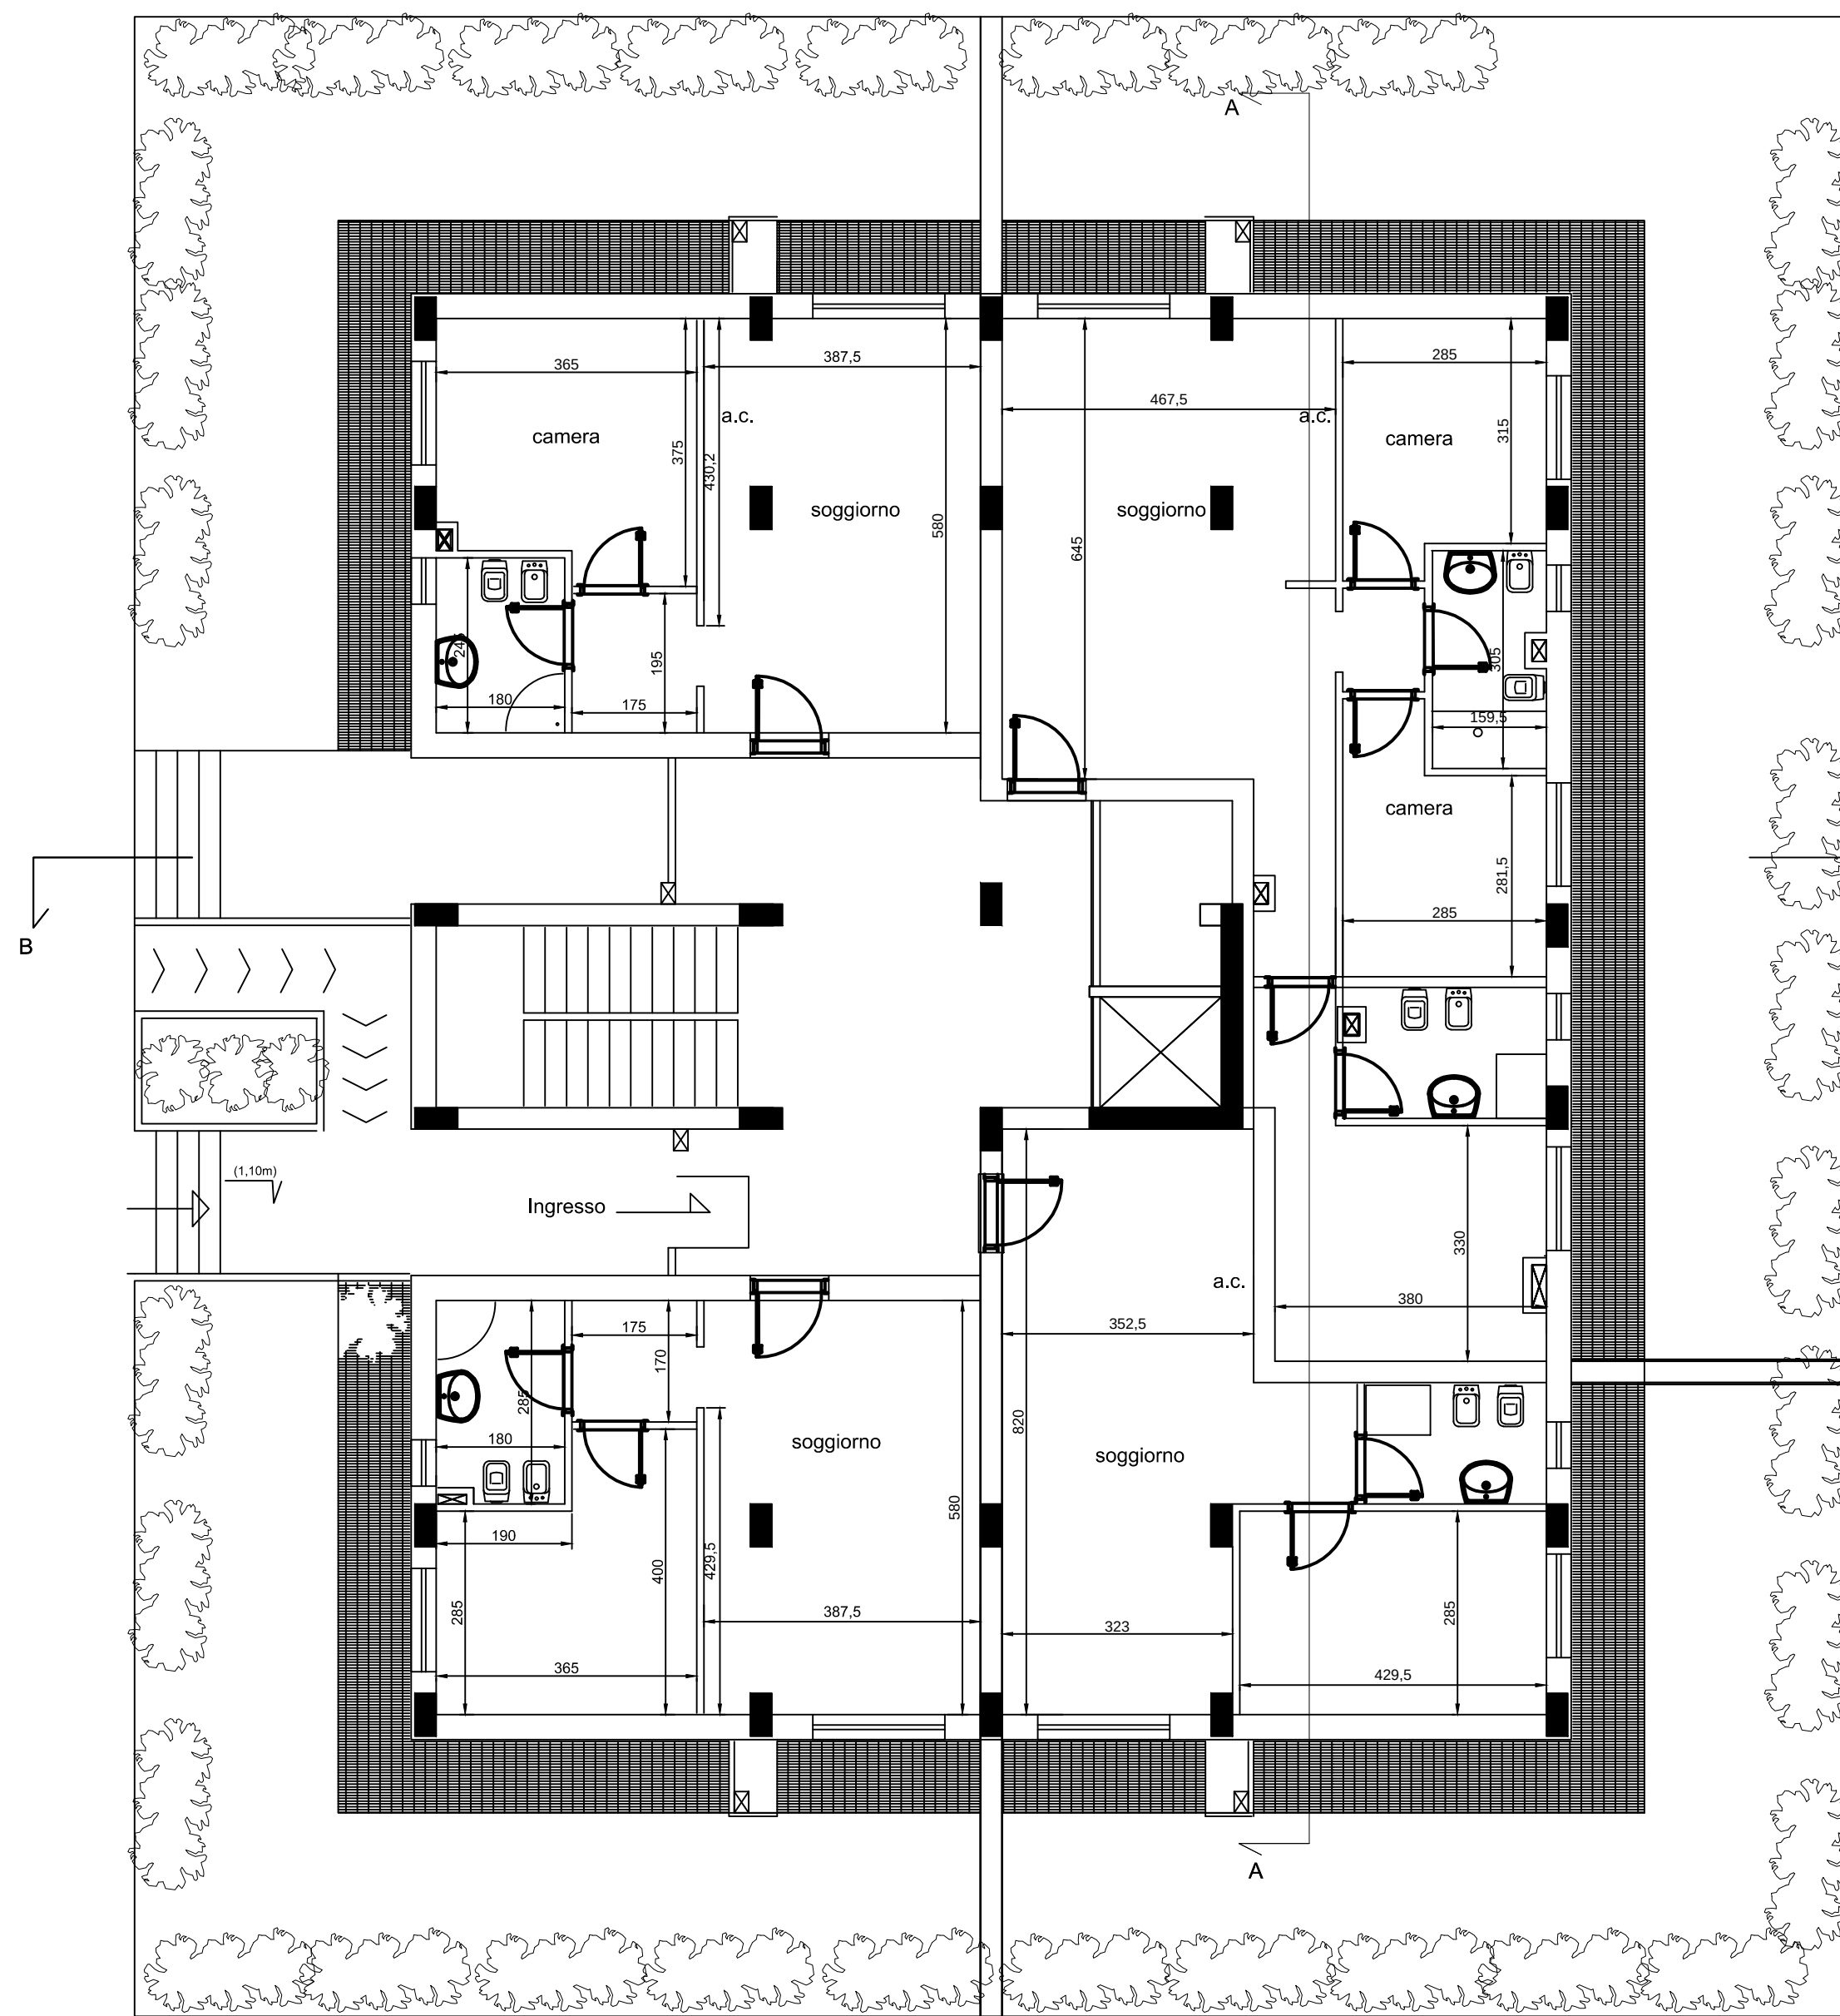

Pianta Piano Tipo (piani: 1, 2, 3, 4)

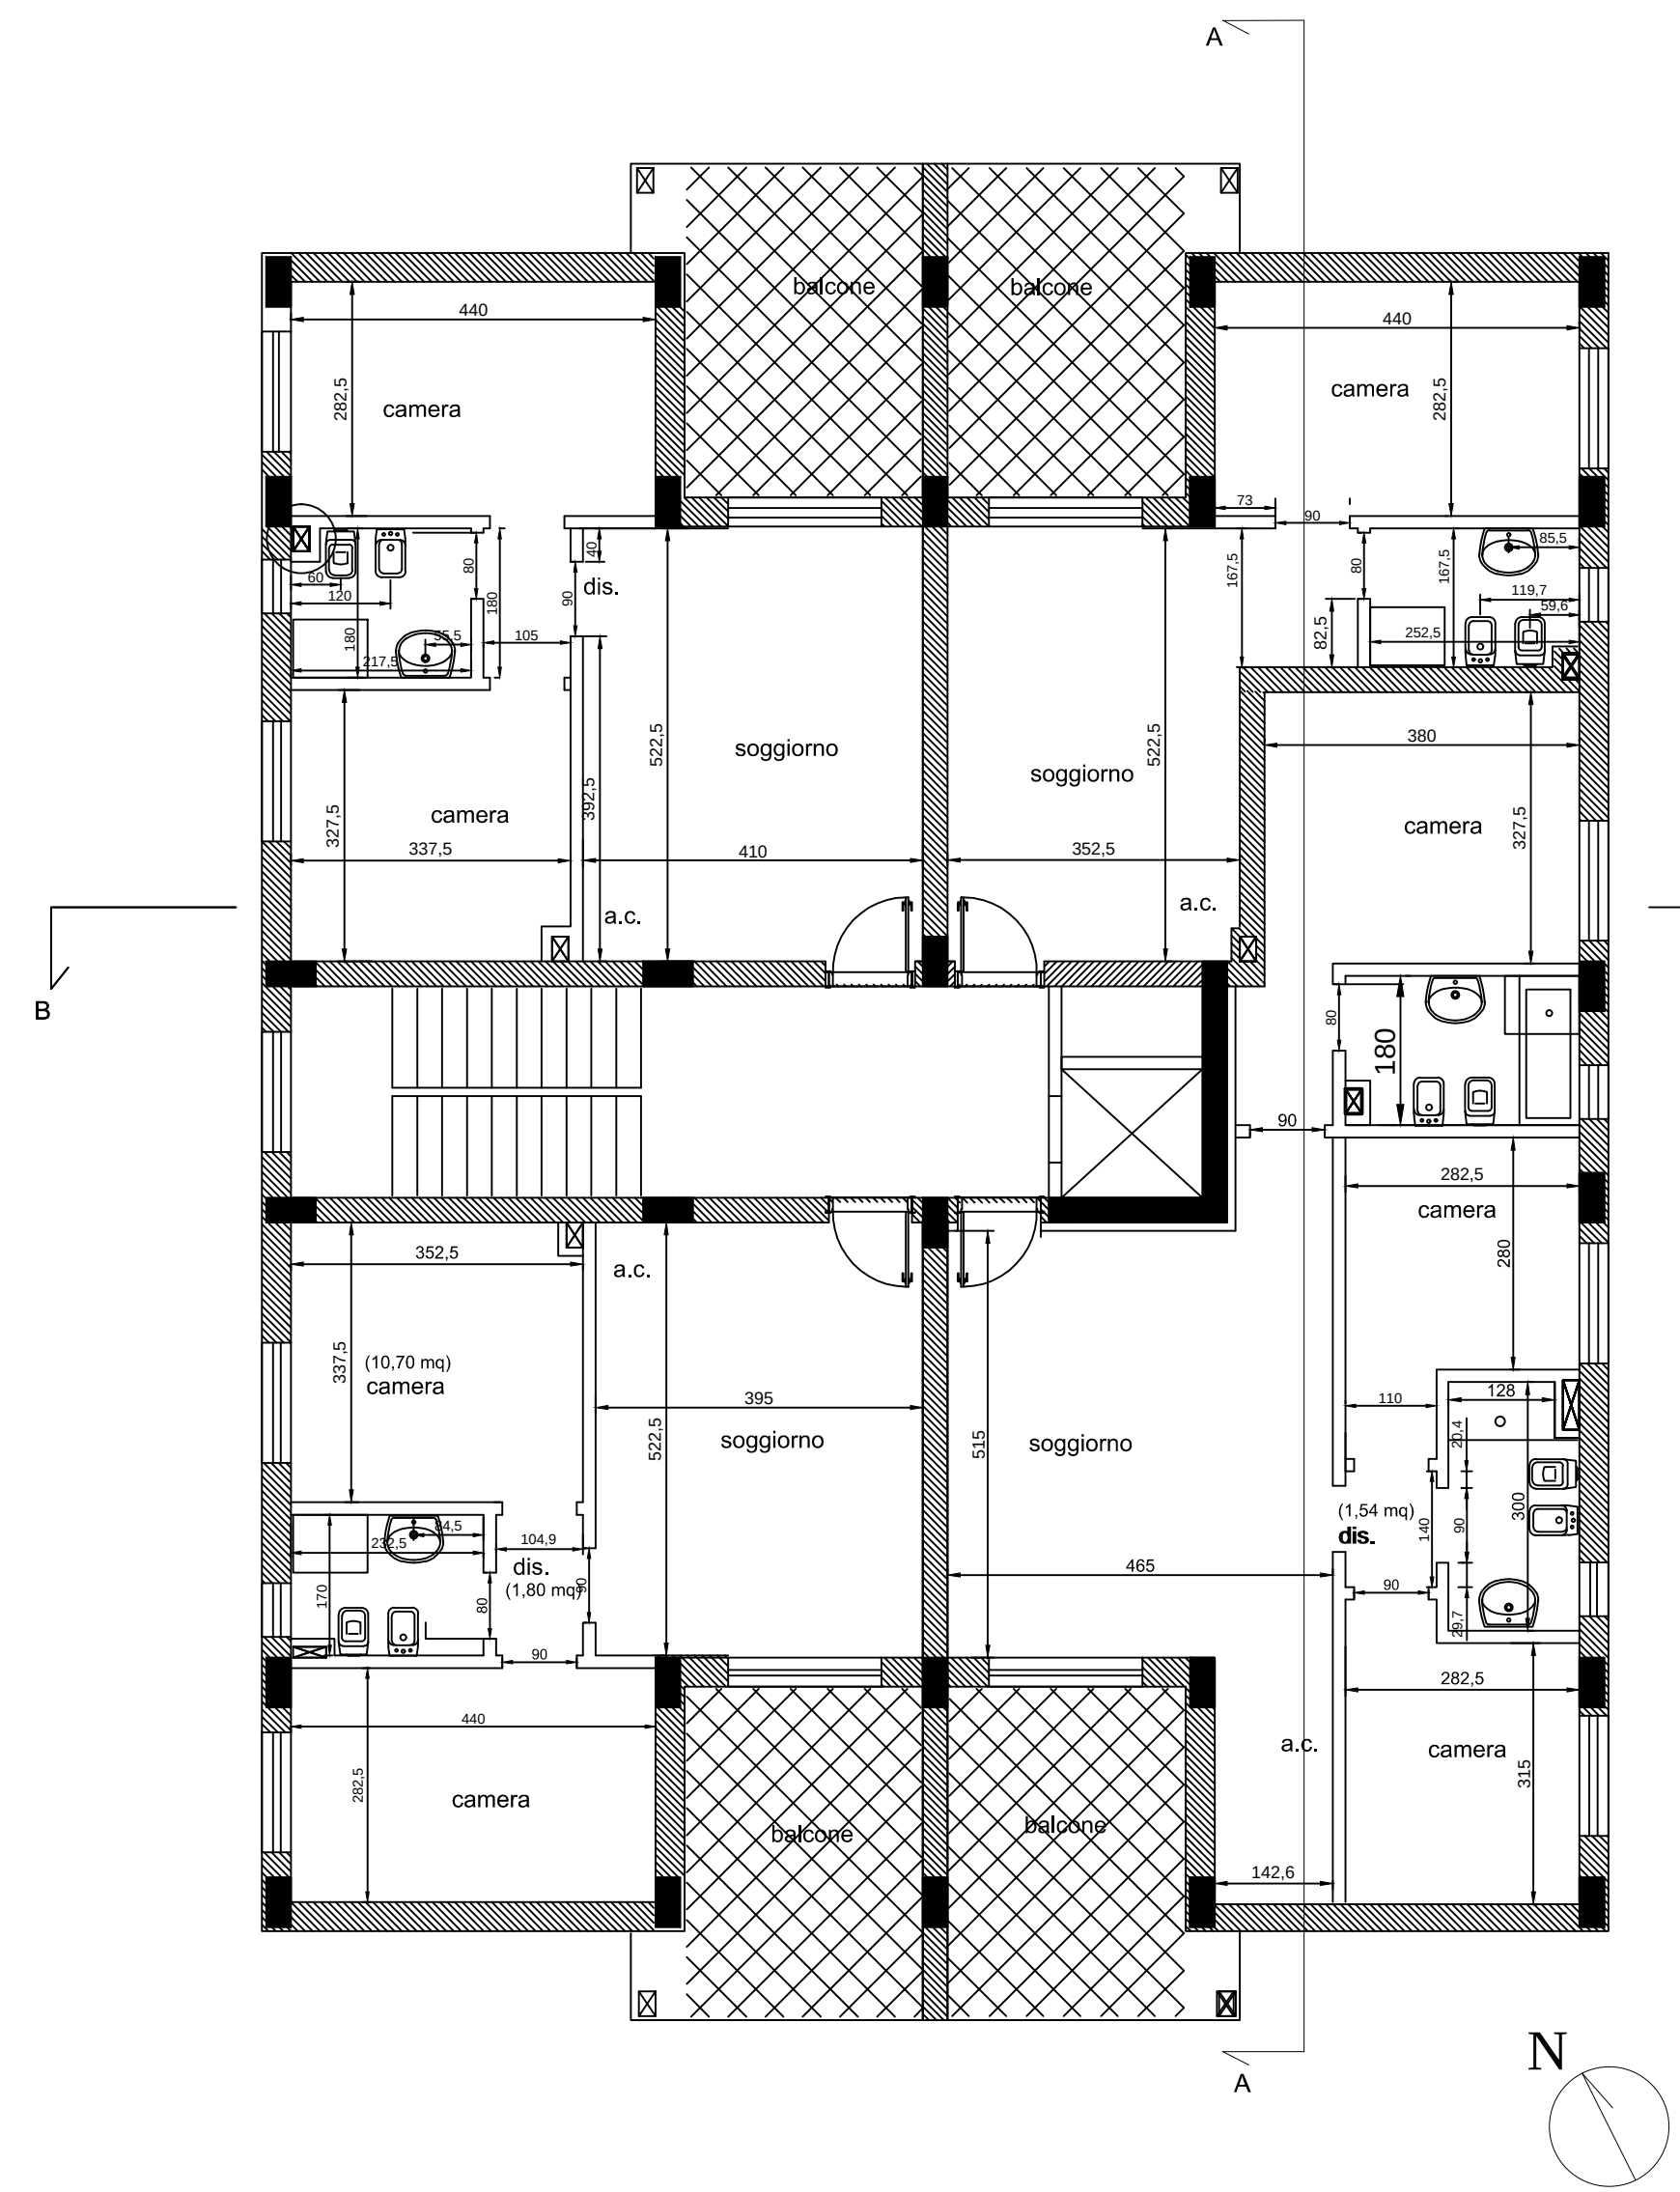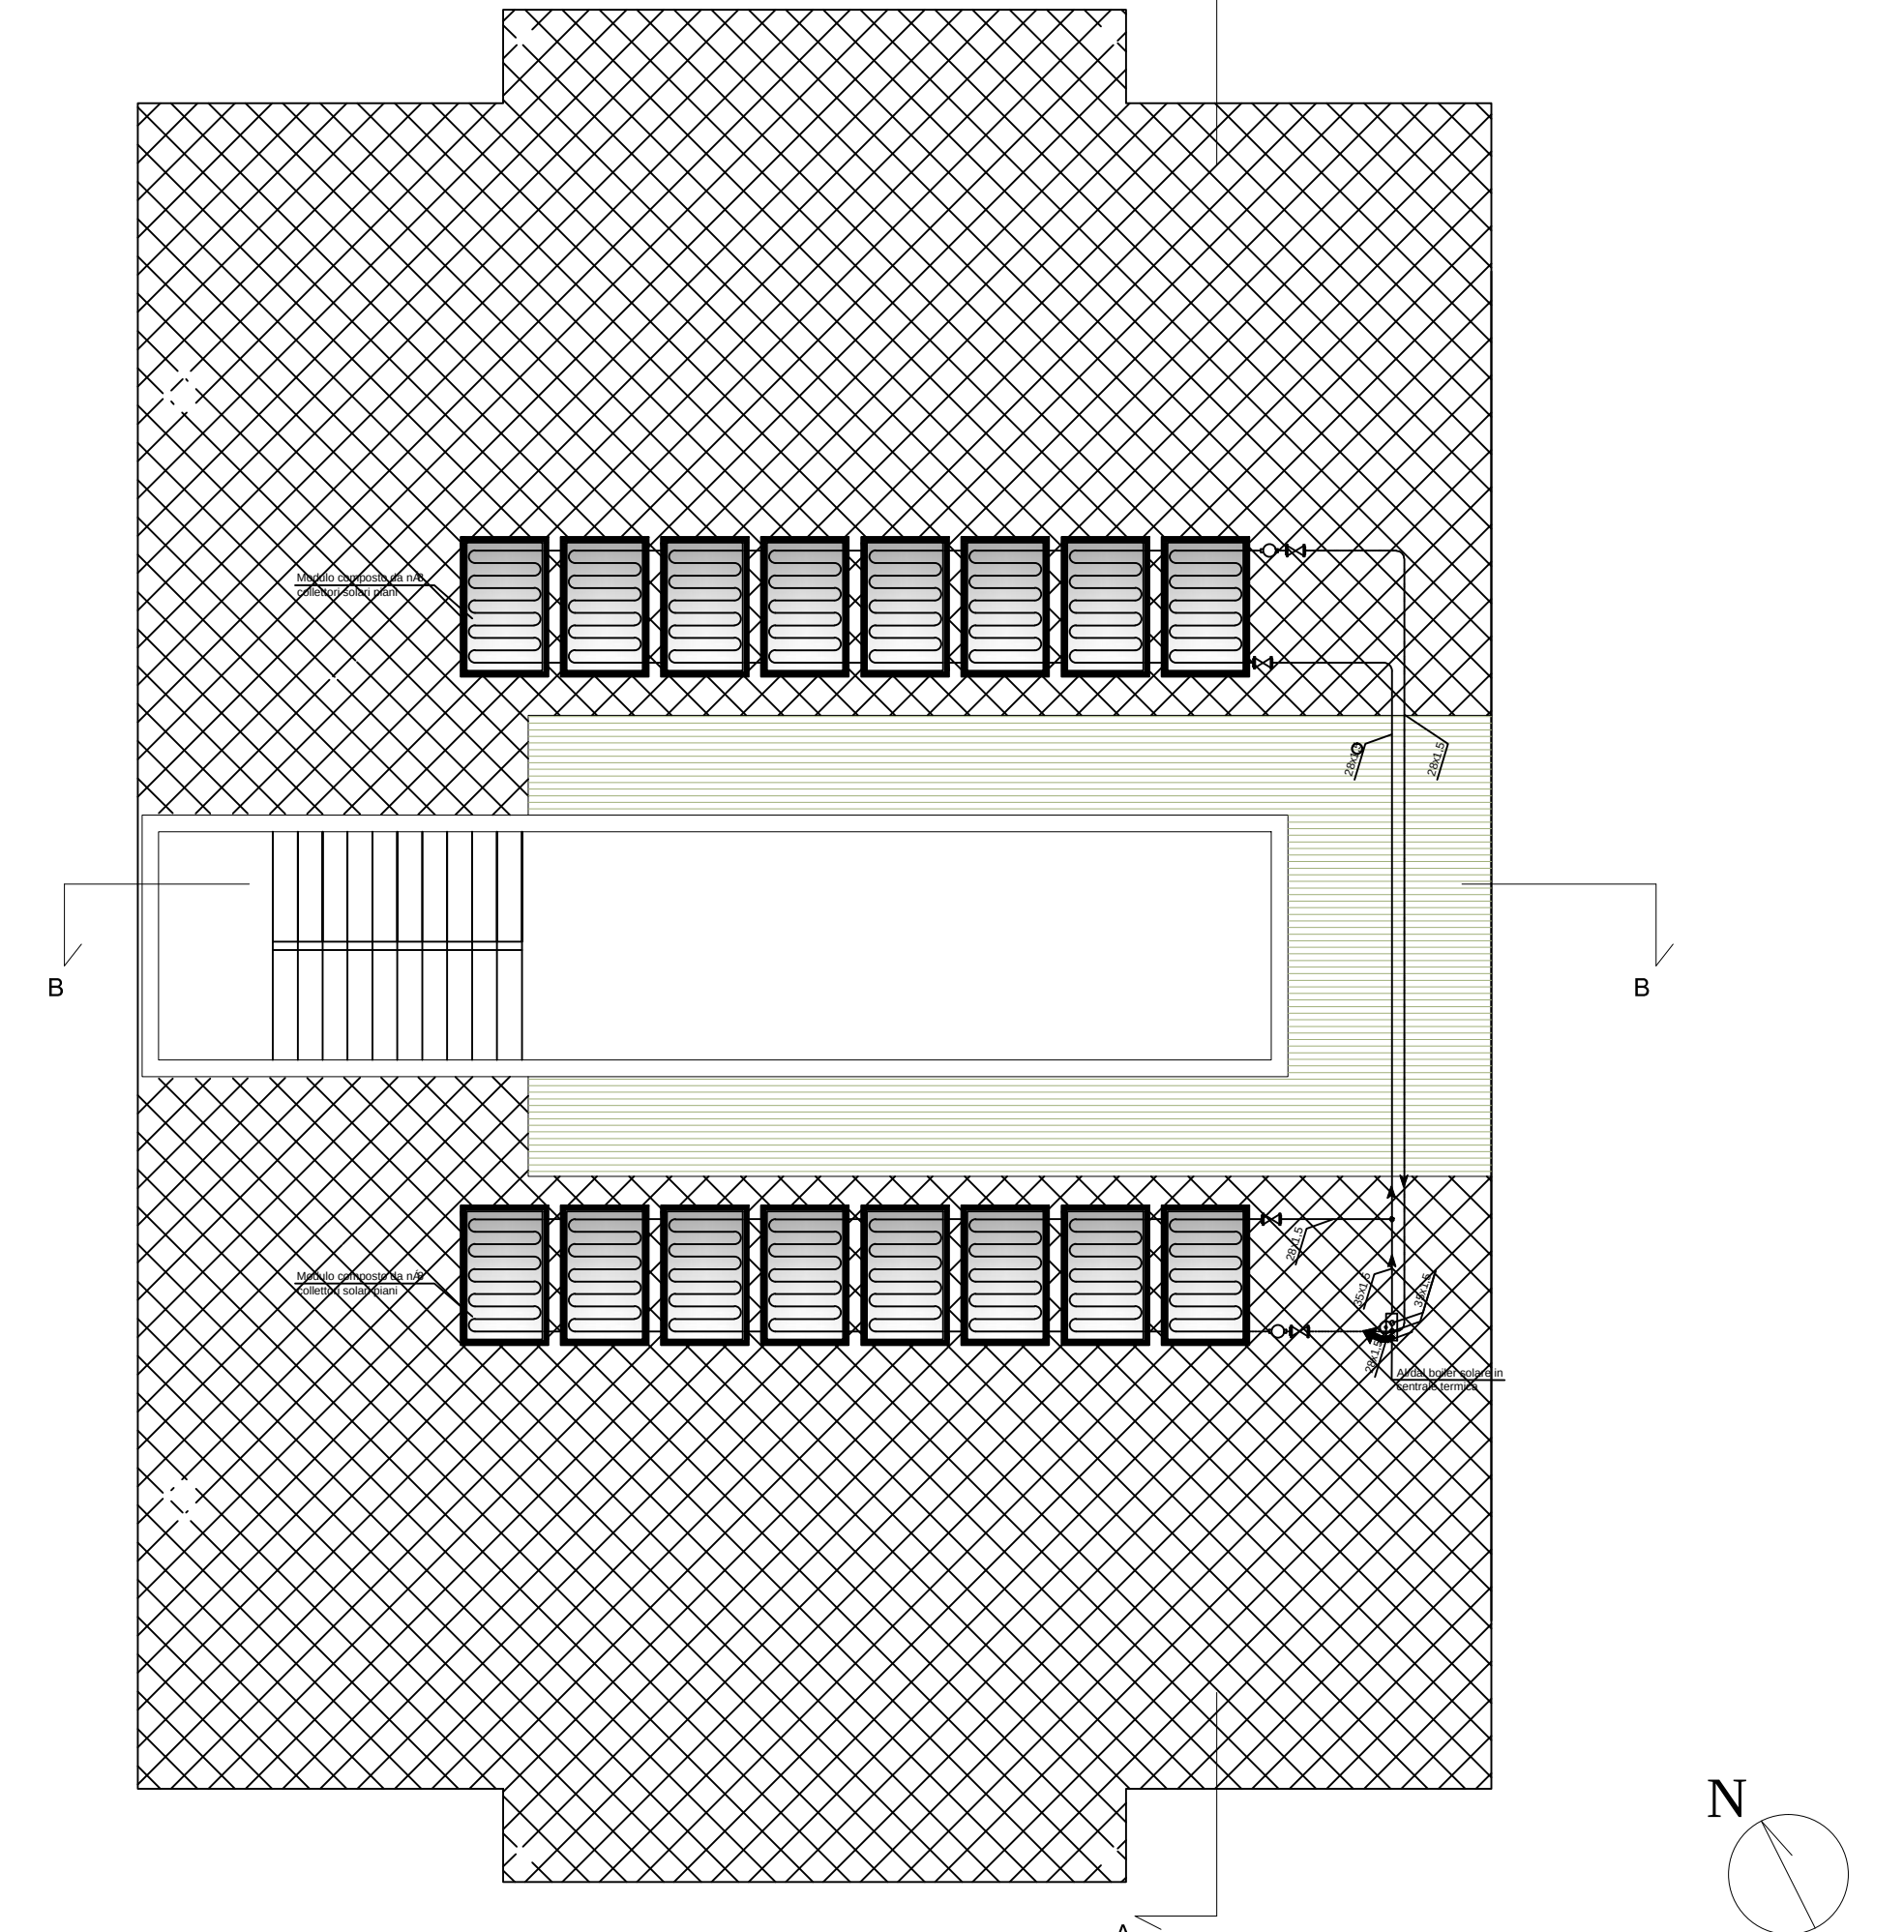**Pianta Piano servizi**

Pianta Piano copertura

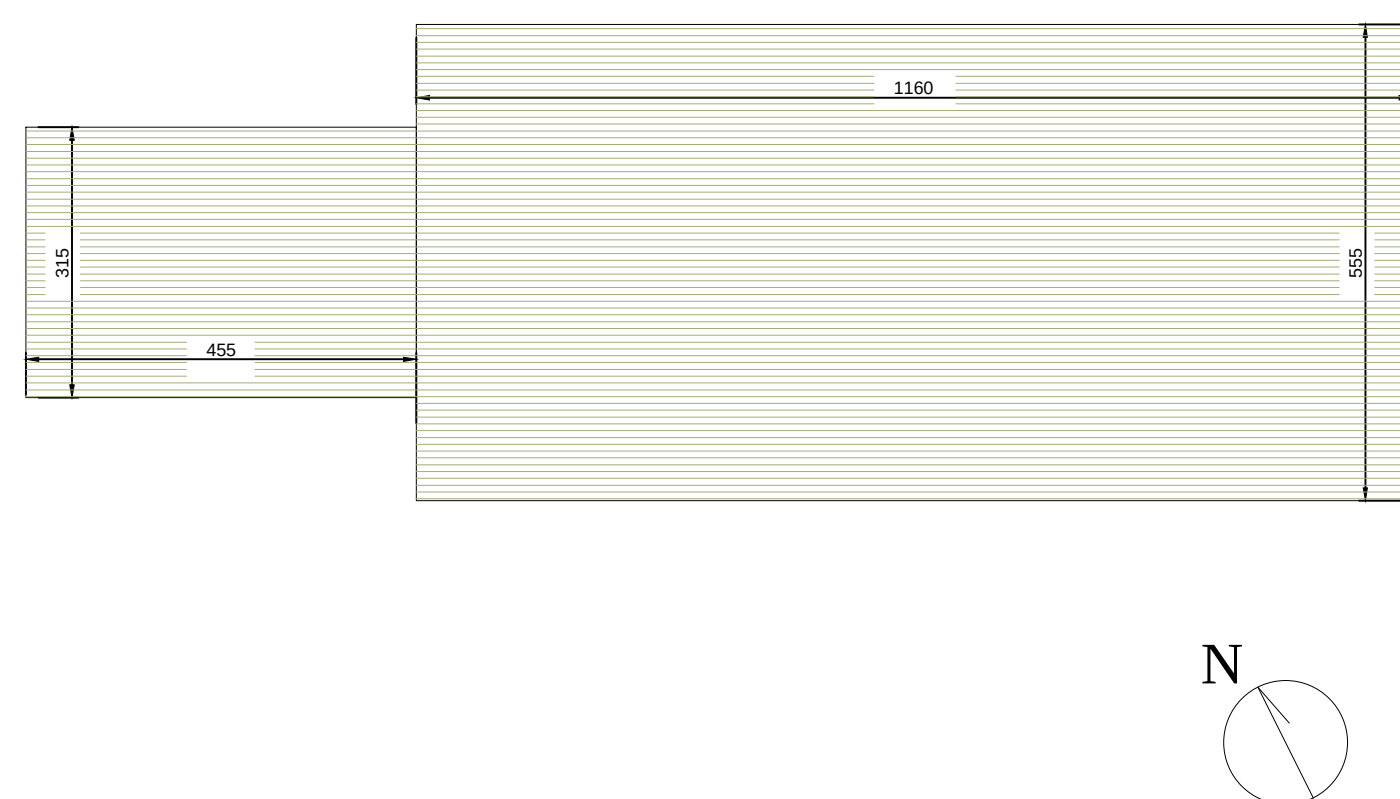


LEGENDA:

	Tubazioni in rame ricotte
	Isolamento in polietilene espanso a cellula chiusa a bassa densità, spessore conforme alla Legge 10/91
	Tubazioni ardate
	Tubazioni ritirate
	Collettore solare piano (Superficie: 2,3 mq) Inclinazione: 45° Orientamento: SUD
	Valvola di intercettazione
	Rgt. depuratore
	Valvola sifonazioni
	Collettore solare piano (2,3 mq) Inclinazione: 45° Orientamento: SUD


scala 1 : 100

Prospetti e Sezioni


Prospetto A

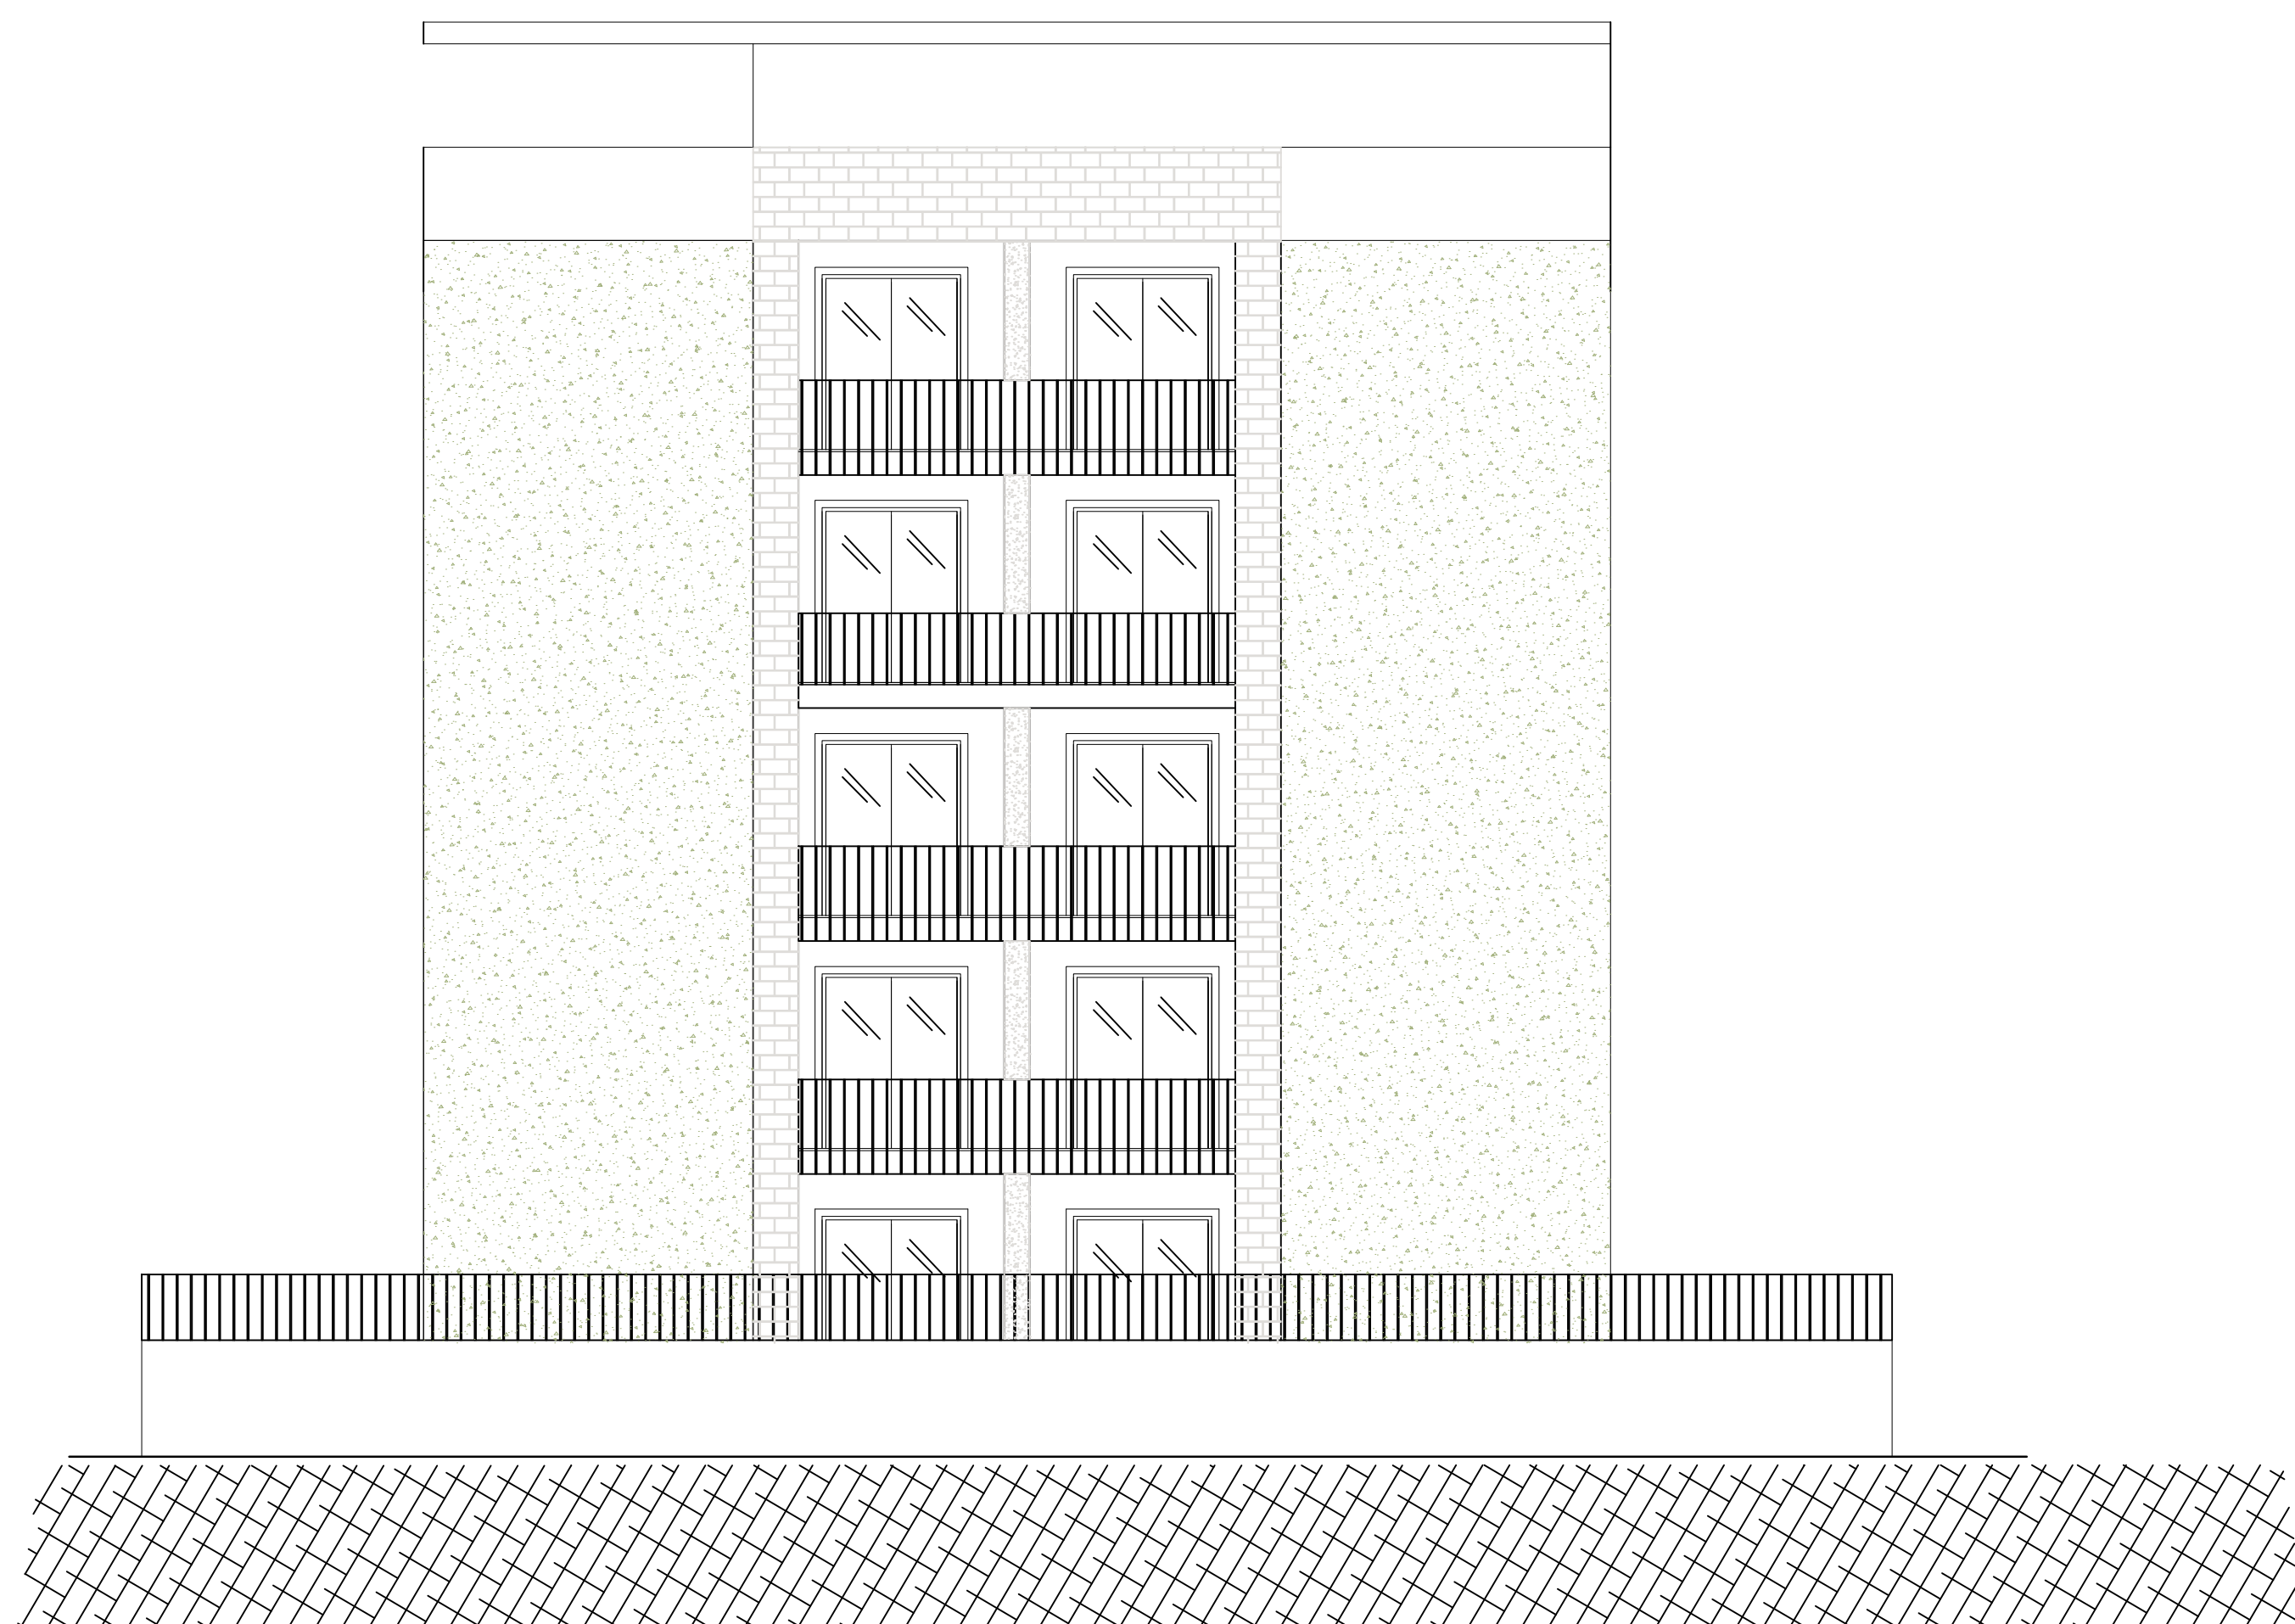


Prospetto B

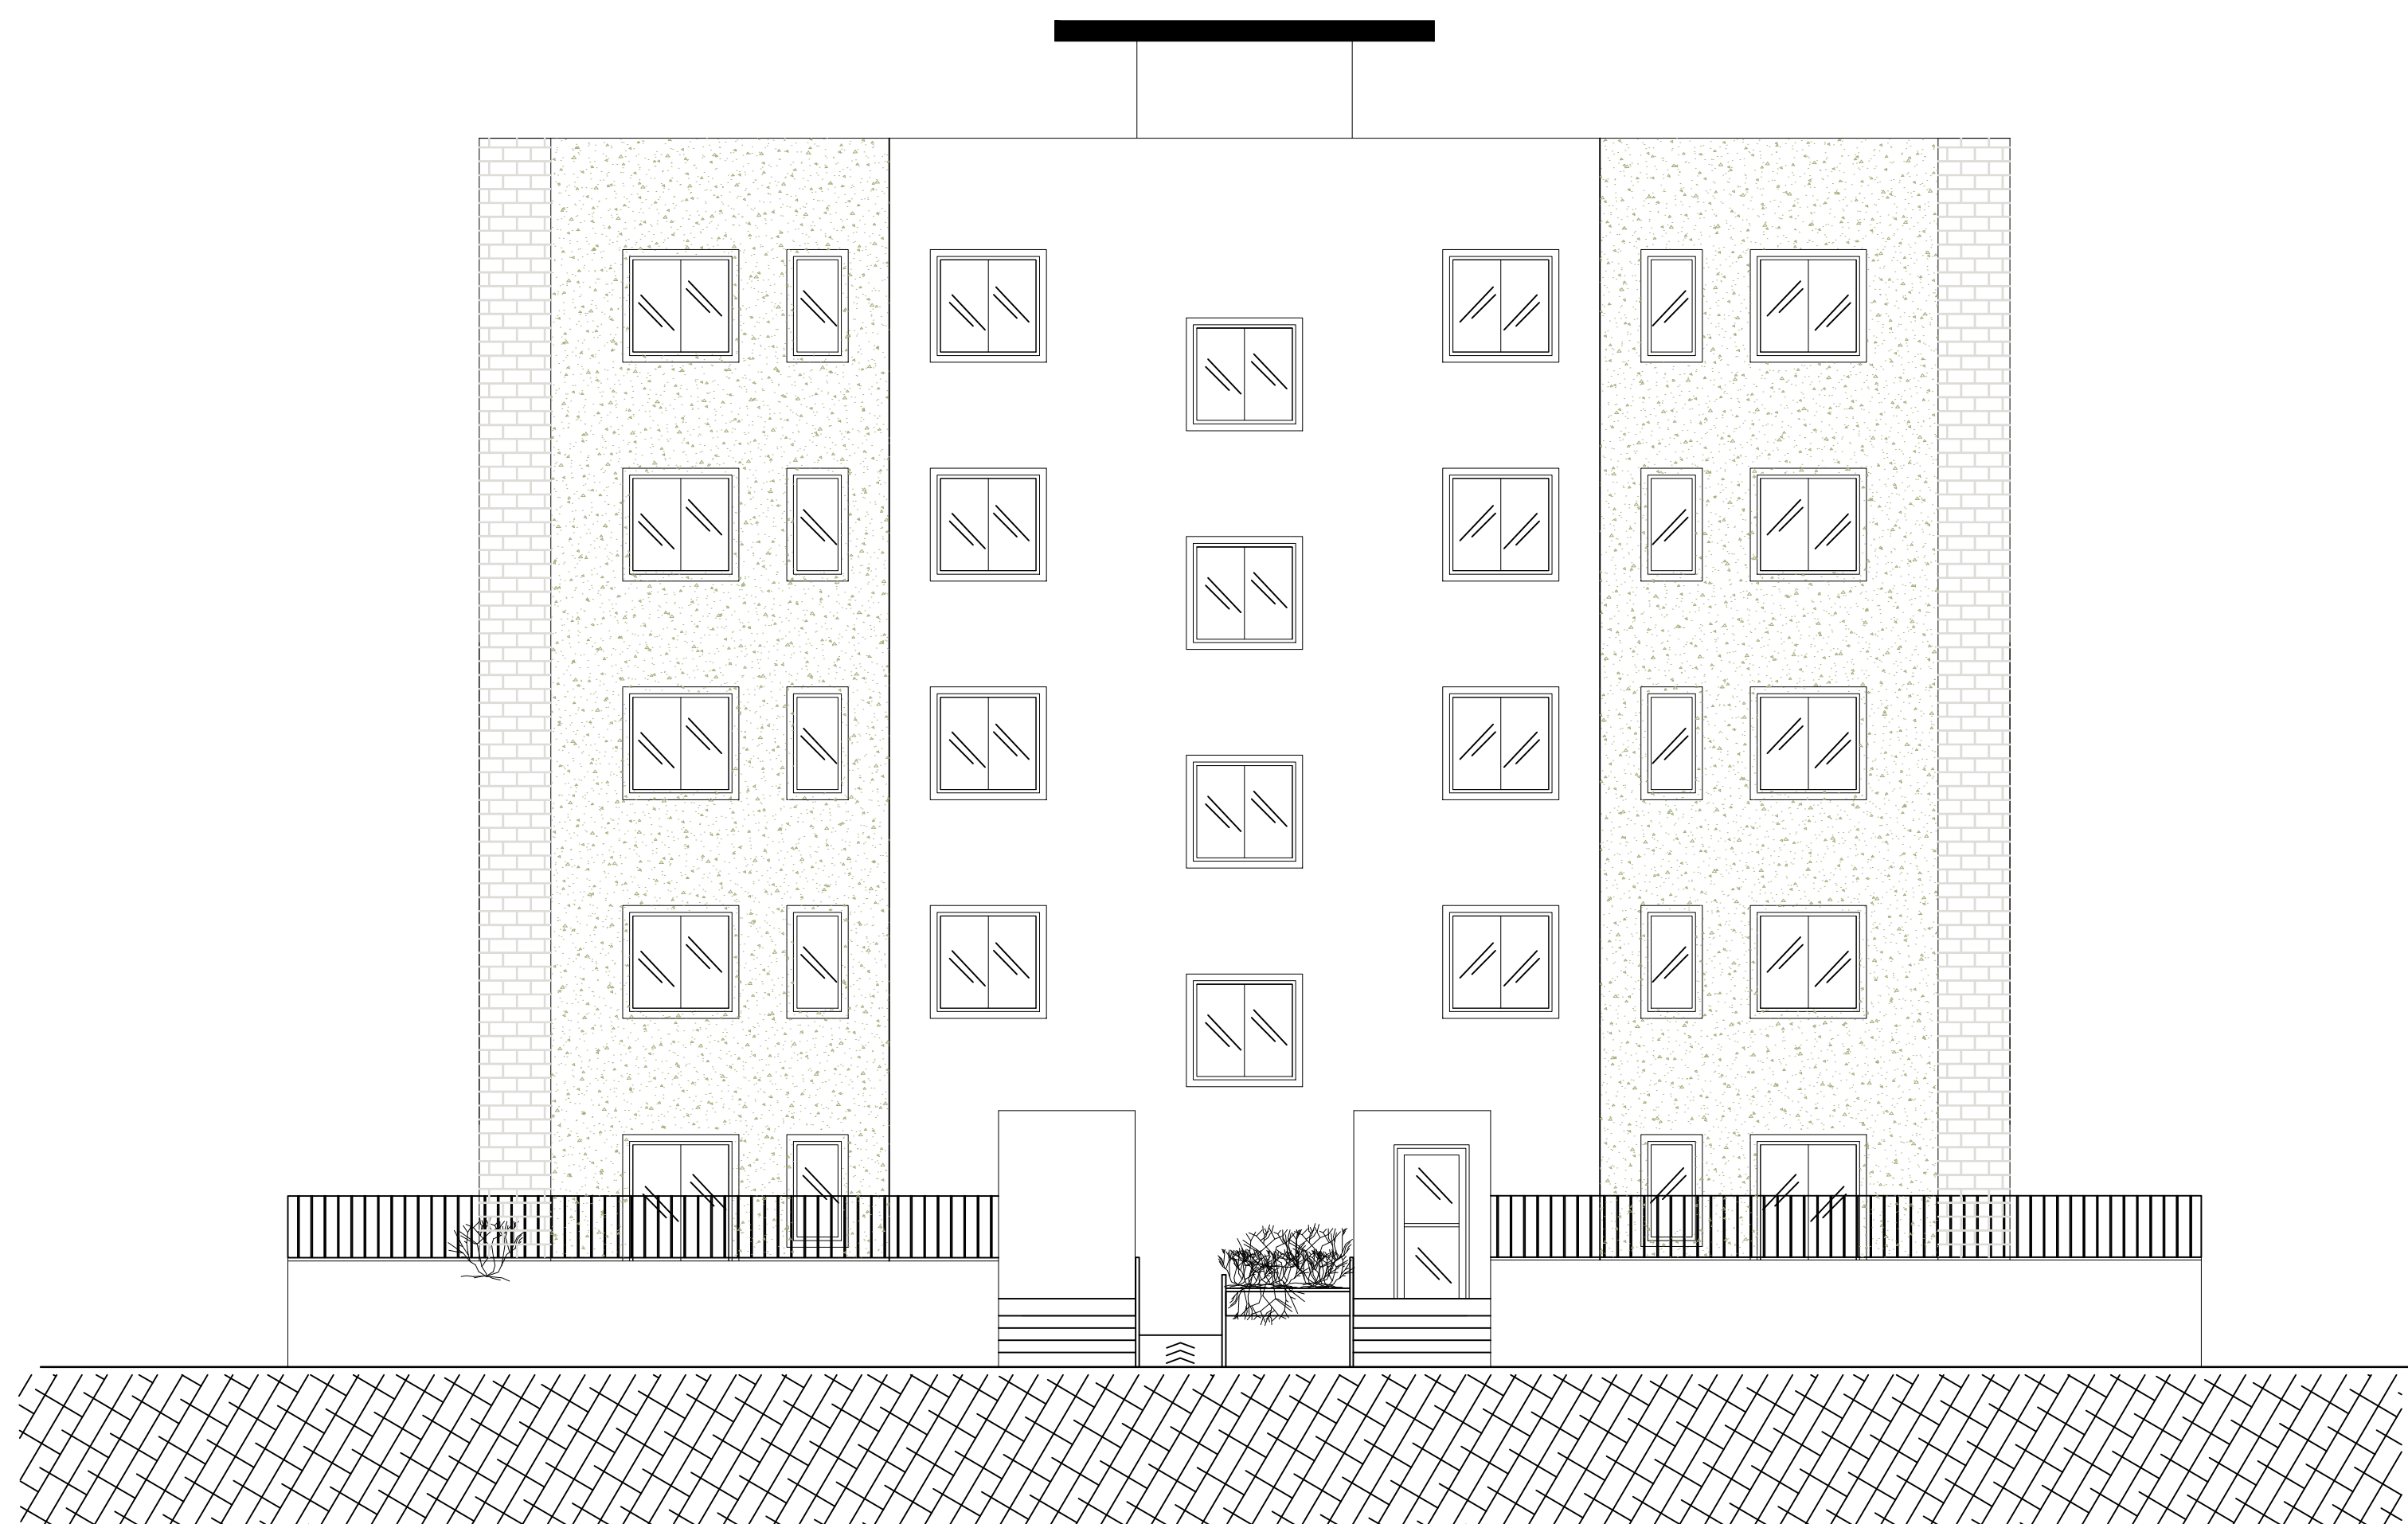


Prospetto C

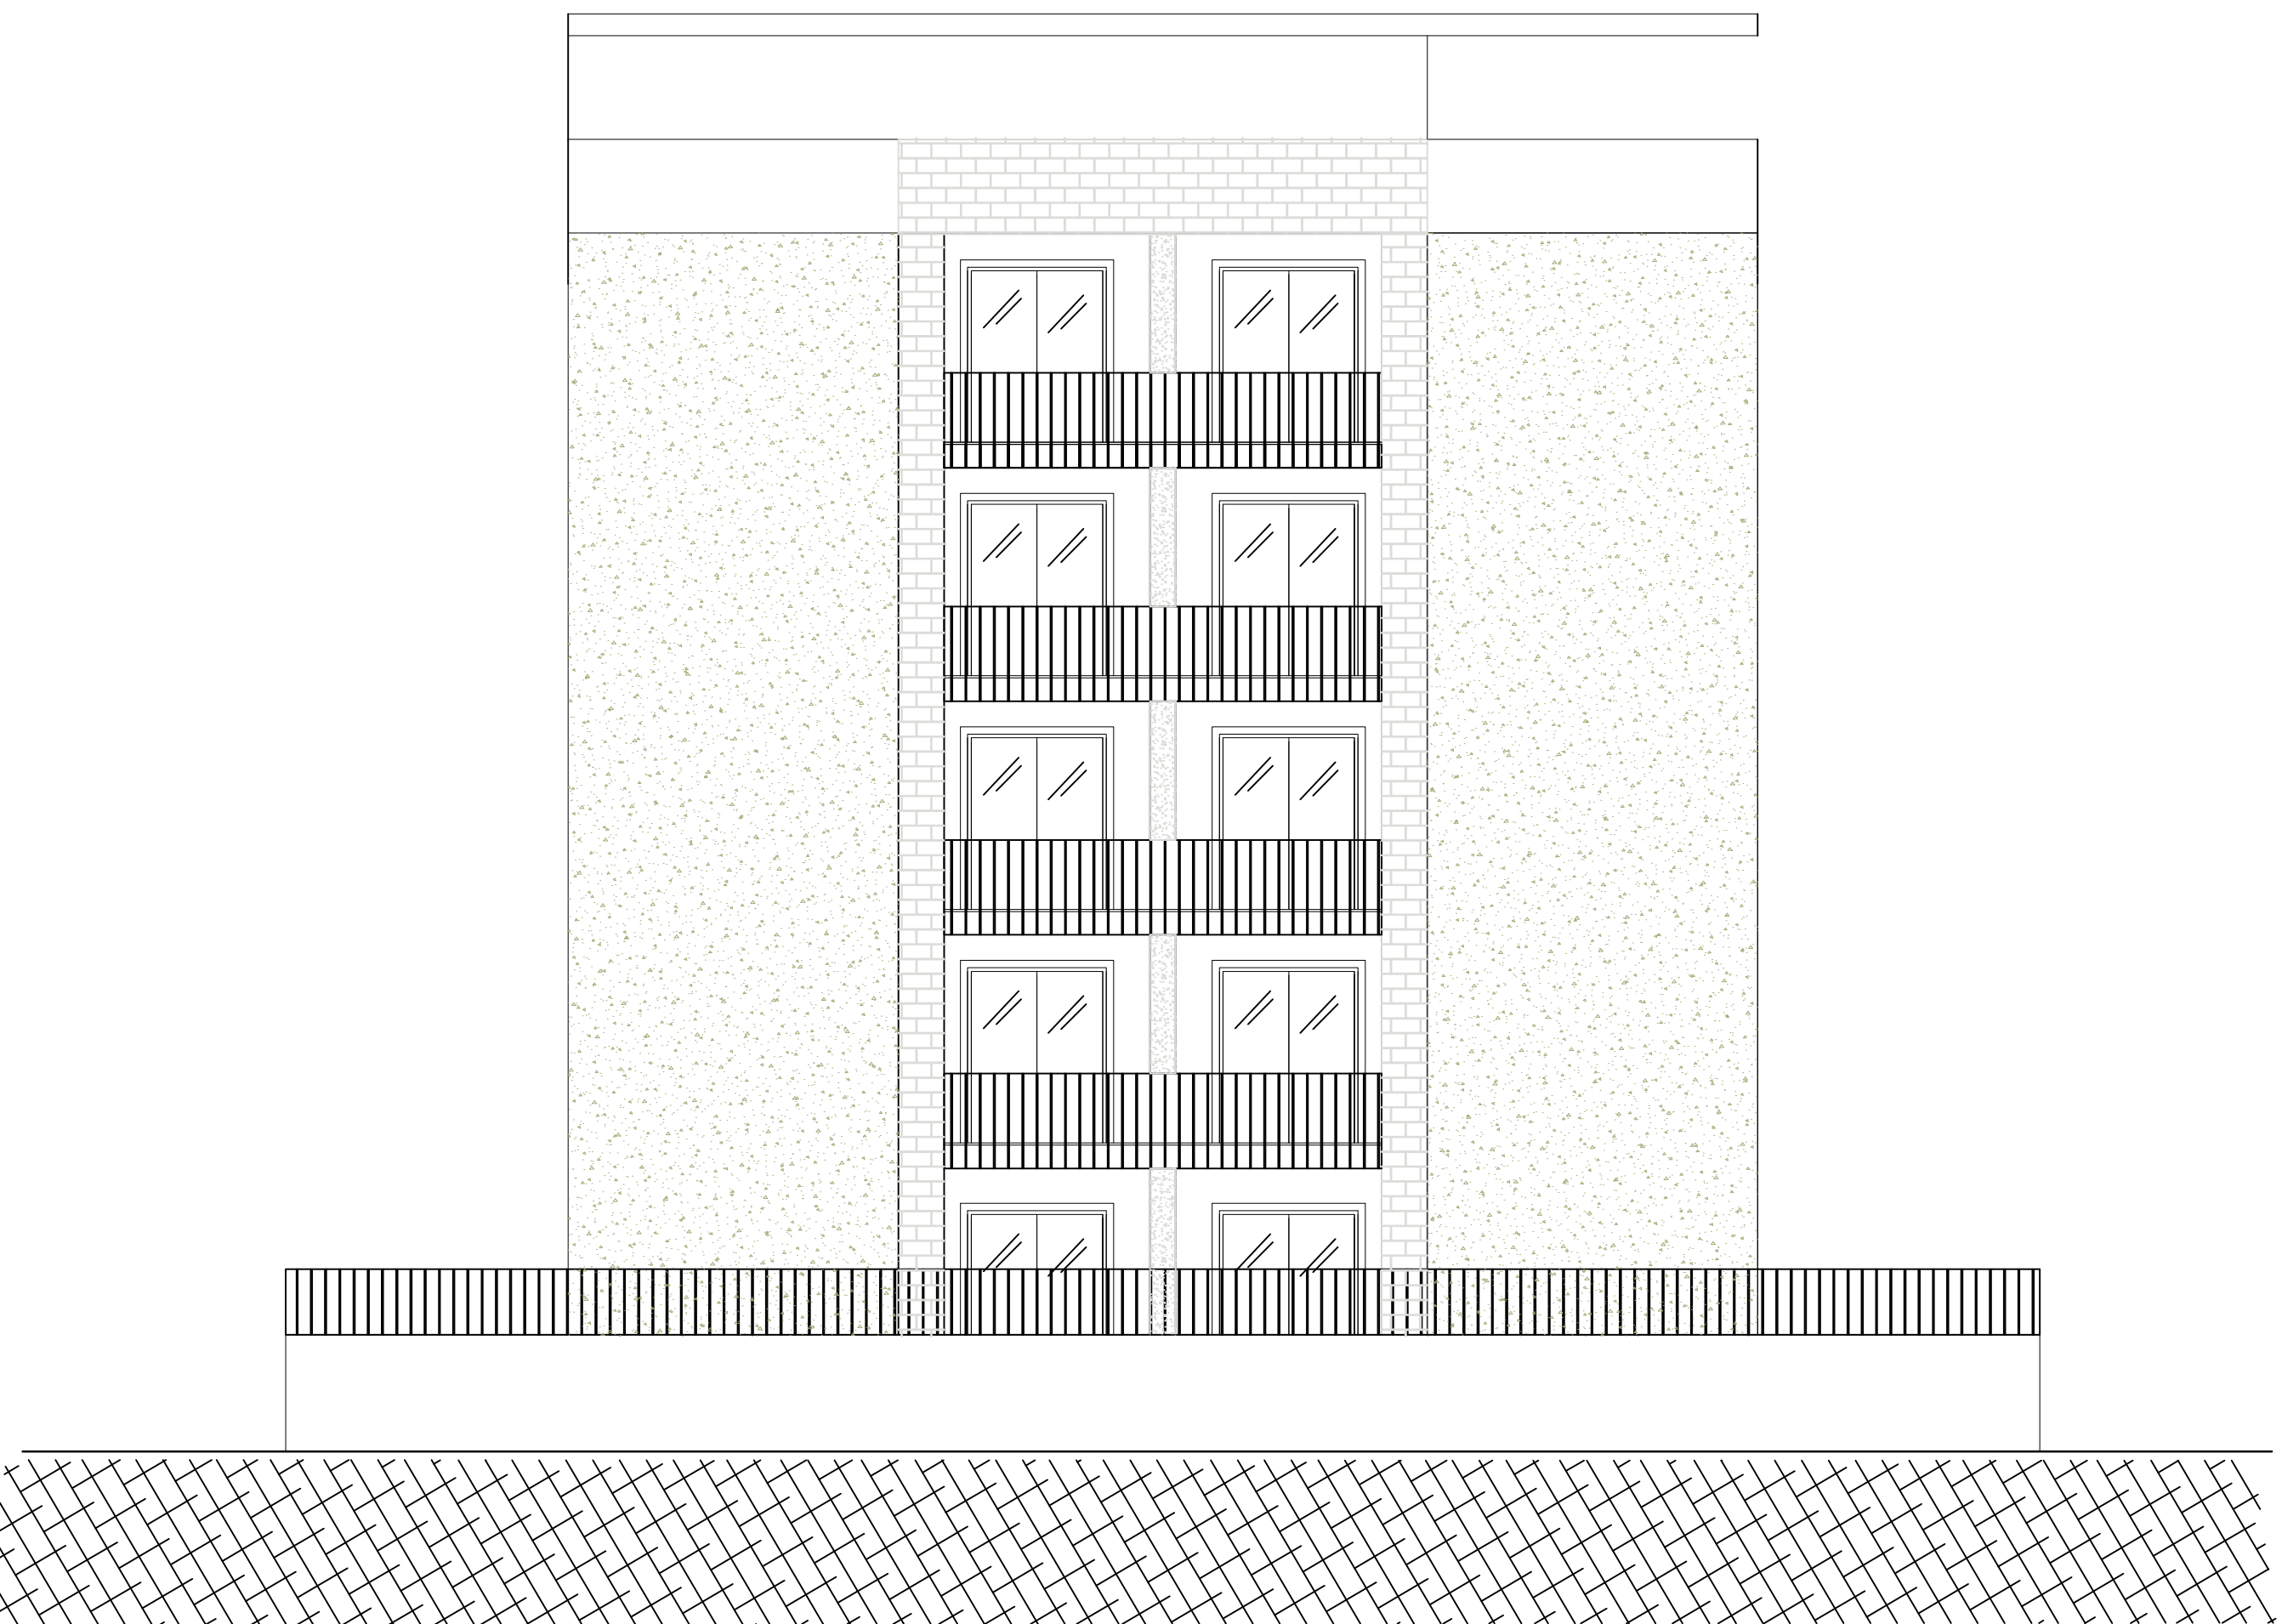

Prospetto D

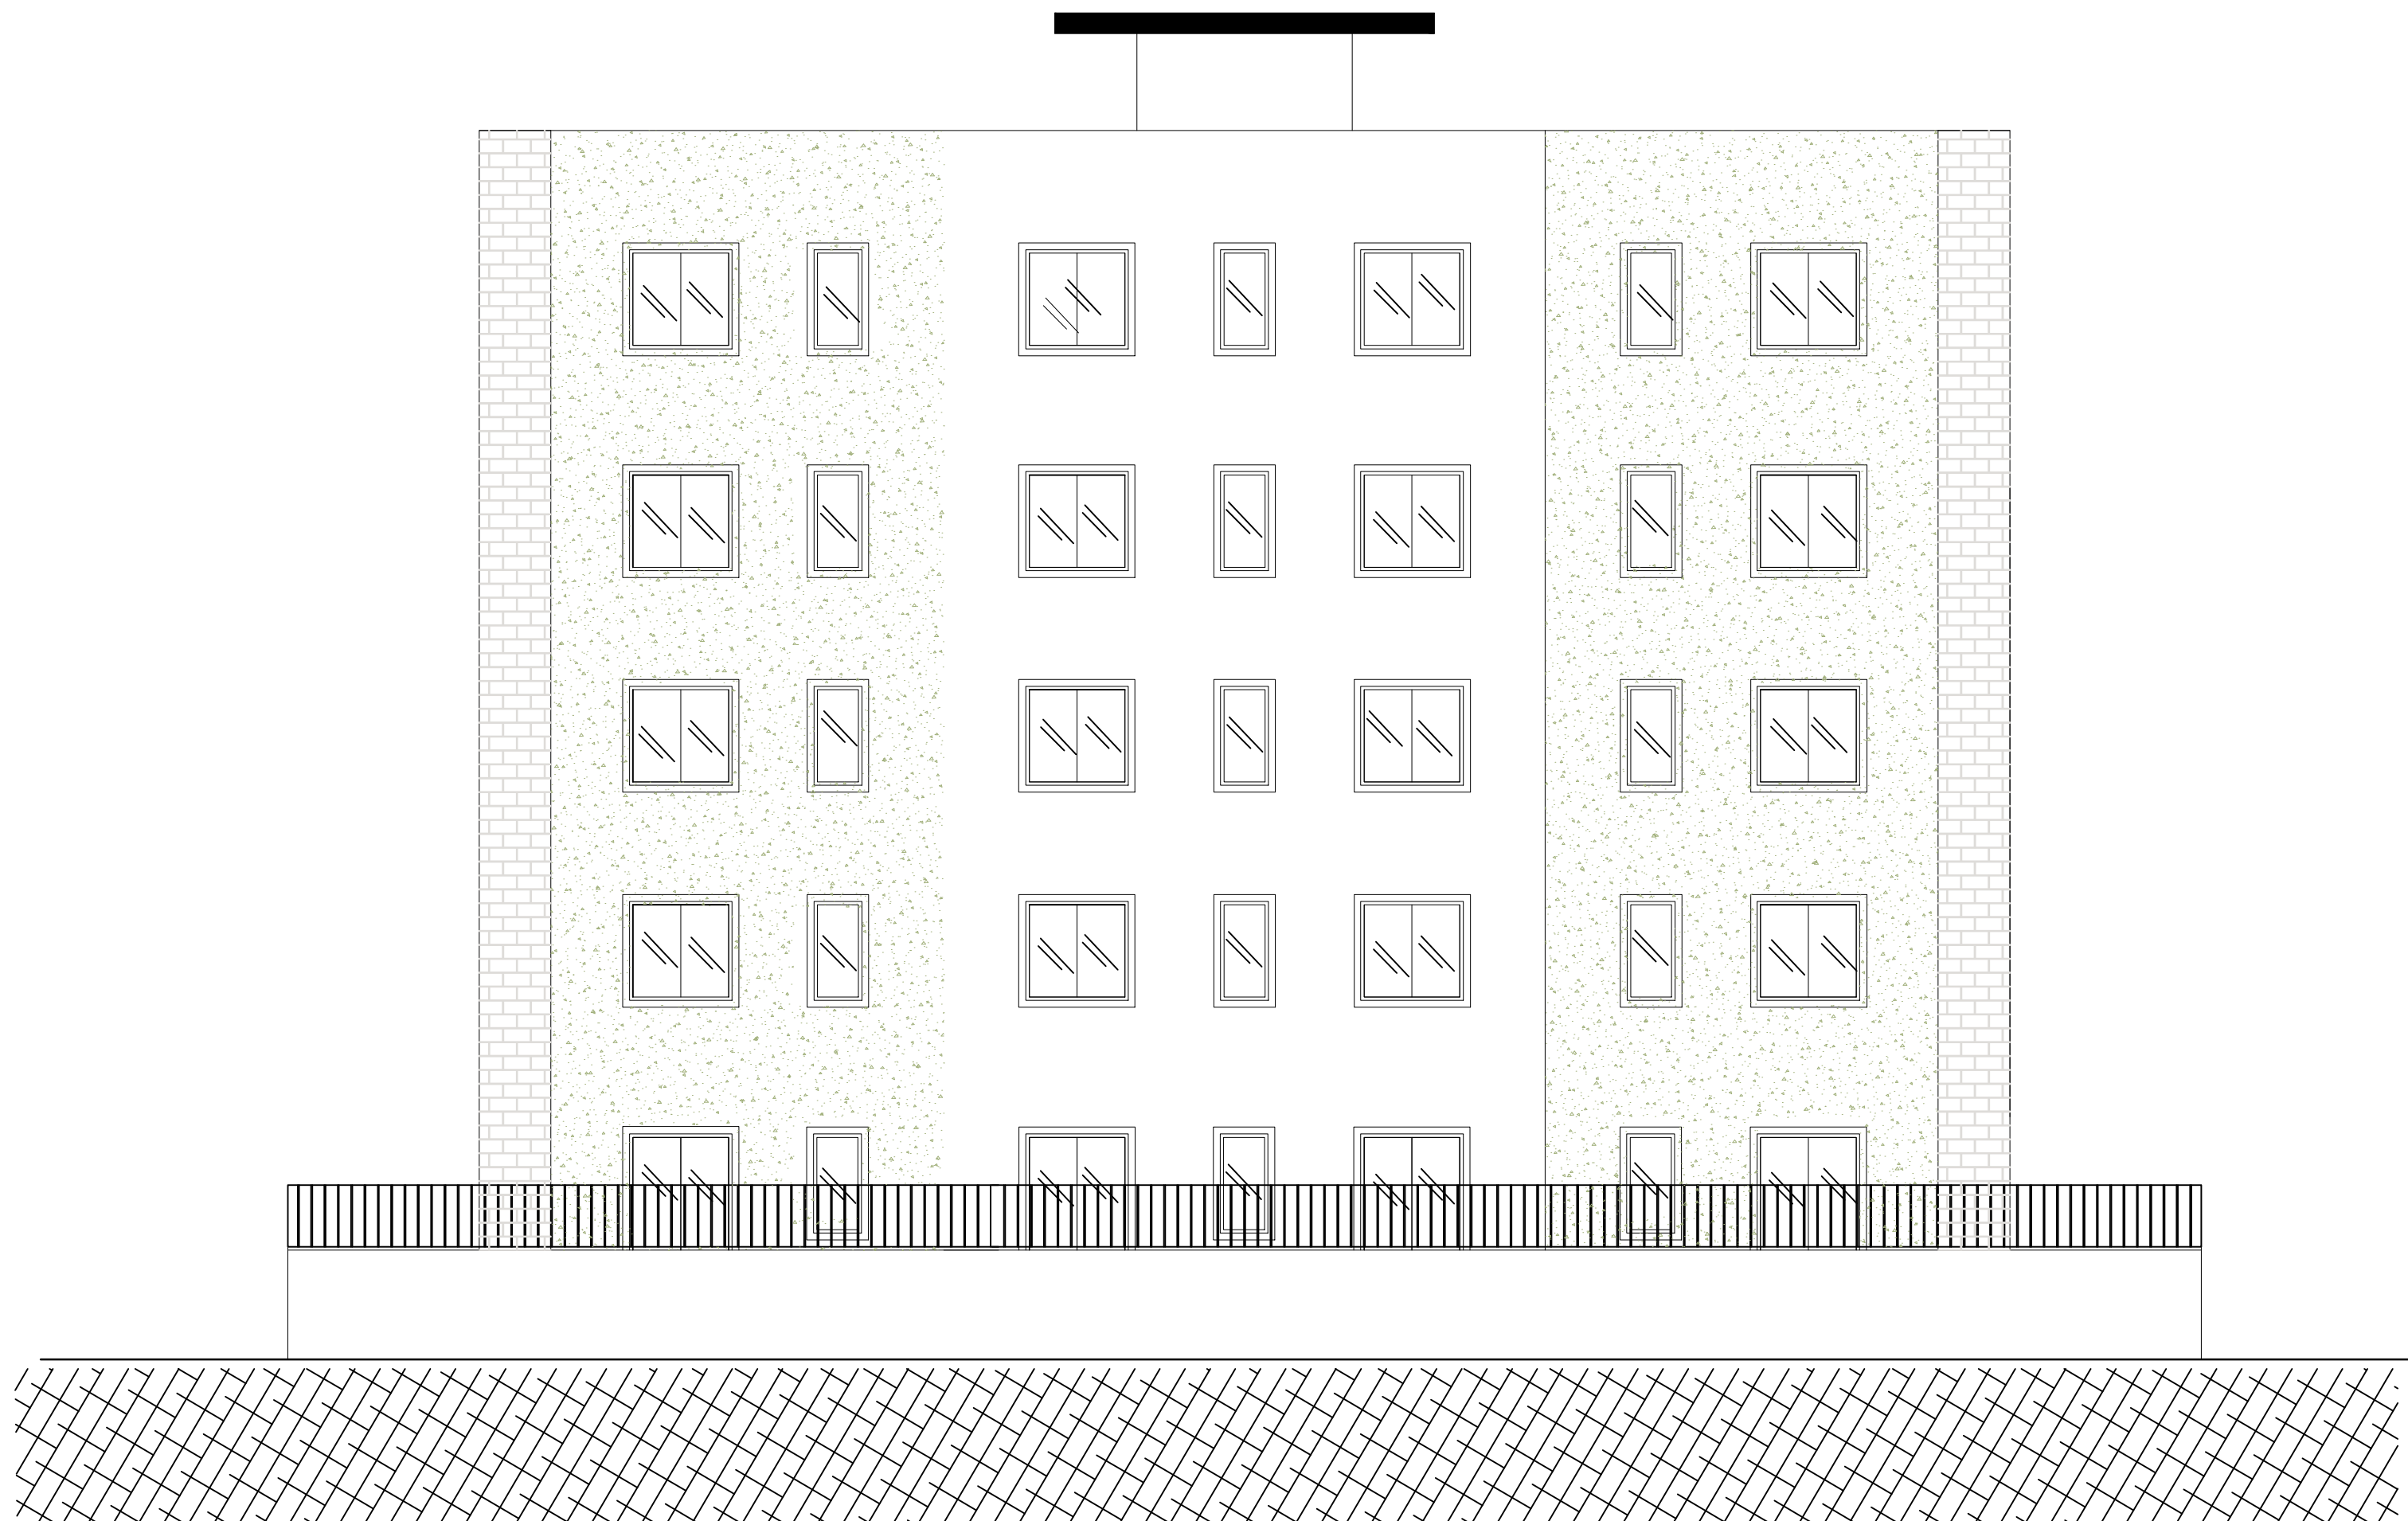

Sezione A-A'

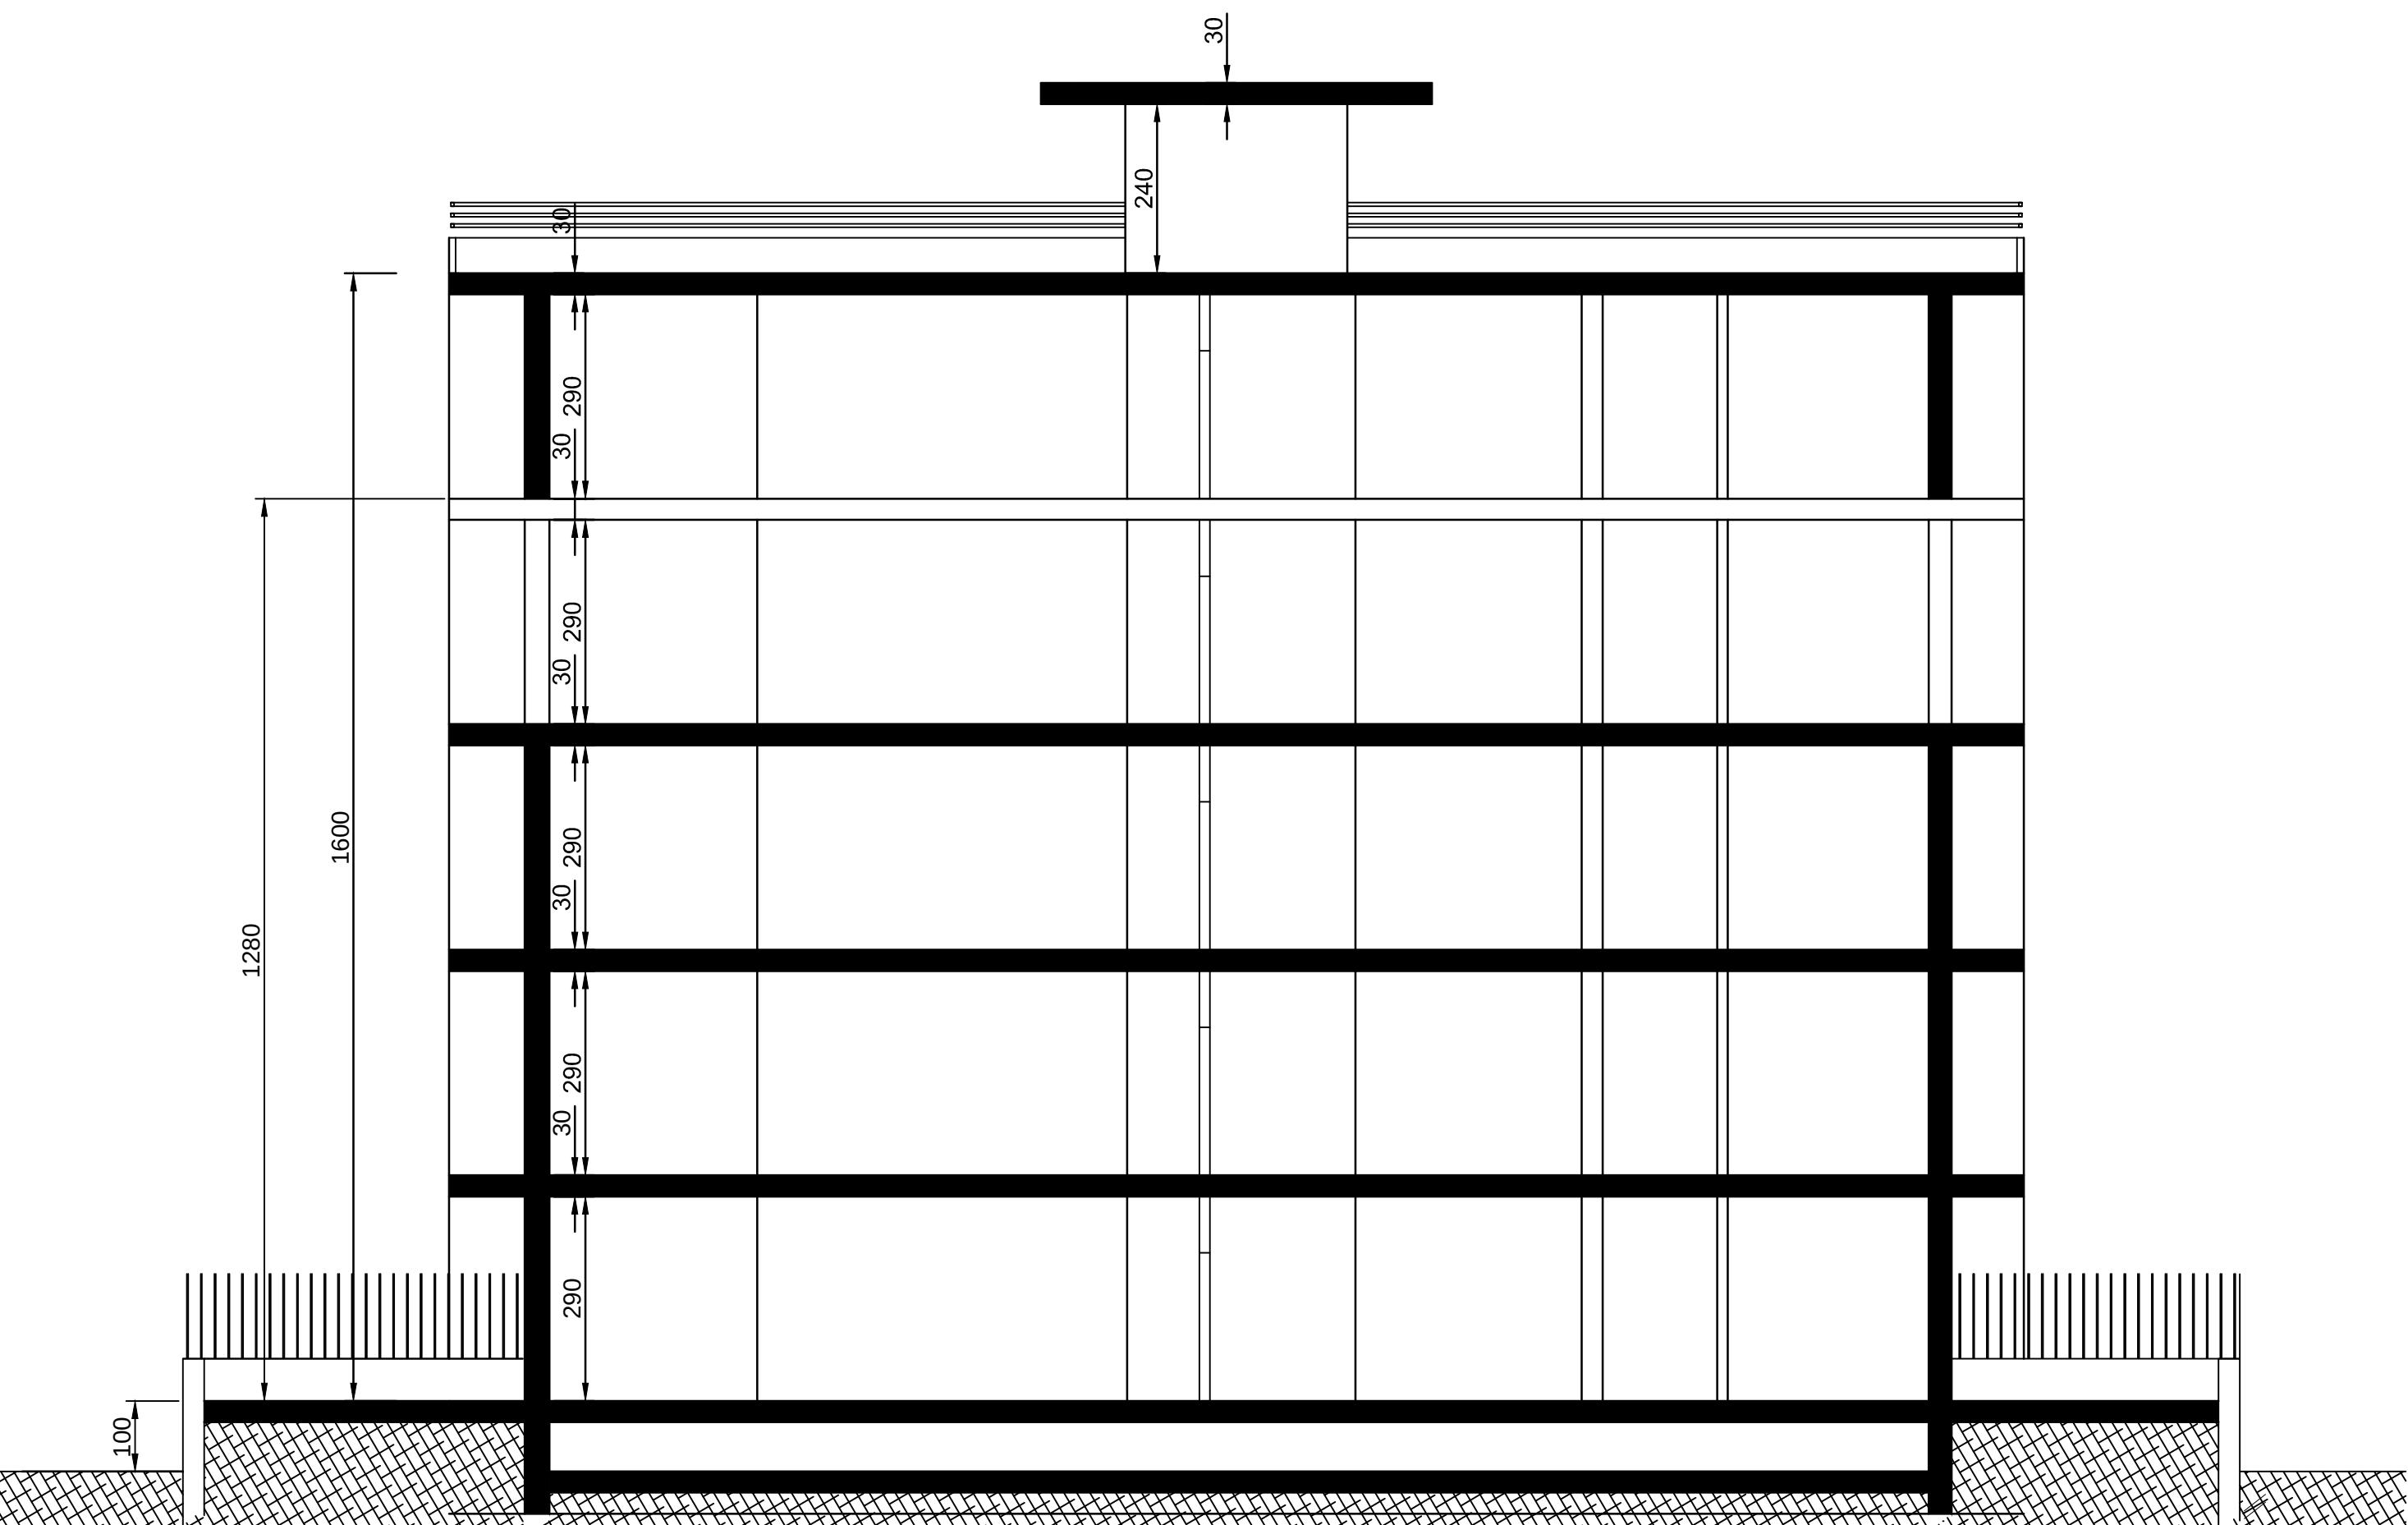

Sezione B-B'

