

**Agenzia delle Entrate**  
**CATASTO FABBRICATI**  
**Ufficio Provinciale di**  
**Roma**

Dichiarazione protocollo n. RM0385417 del 16/11/2020

Comune di Roma

Via Francesco Ierace

civ. 80

Identificativi Catastali:

Sezione:

Foglio: 960

Particella: 1536

Subalterno: 523

Compilata da:  
Tartaglia Raffaele

Iscritto all'albo:  
Ingegneri

Prov. Benevento


N. 00819

Planimetria

Scheda n. 1

Scala 1:100

APPARTAMENTO  
P.5  
INT.23  
H m 2.80

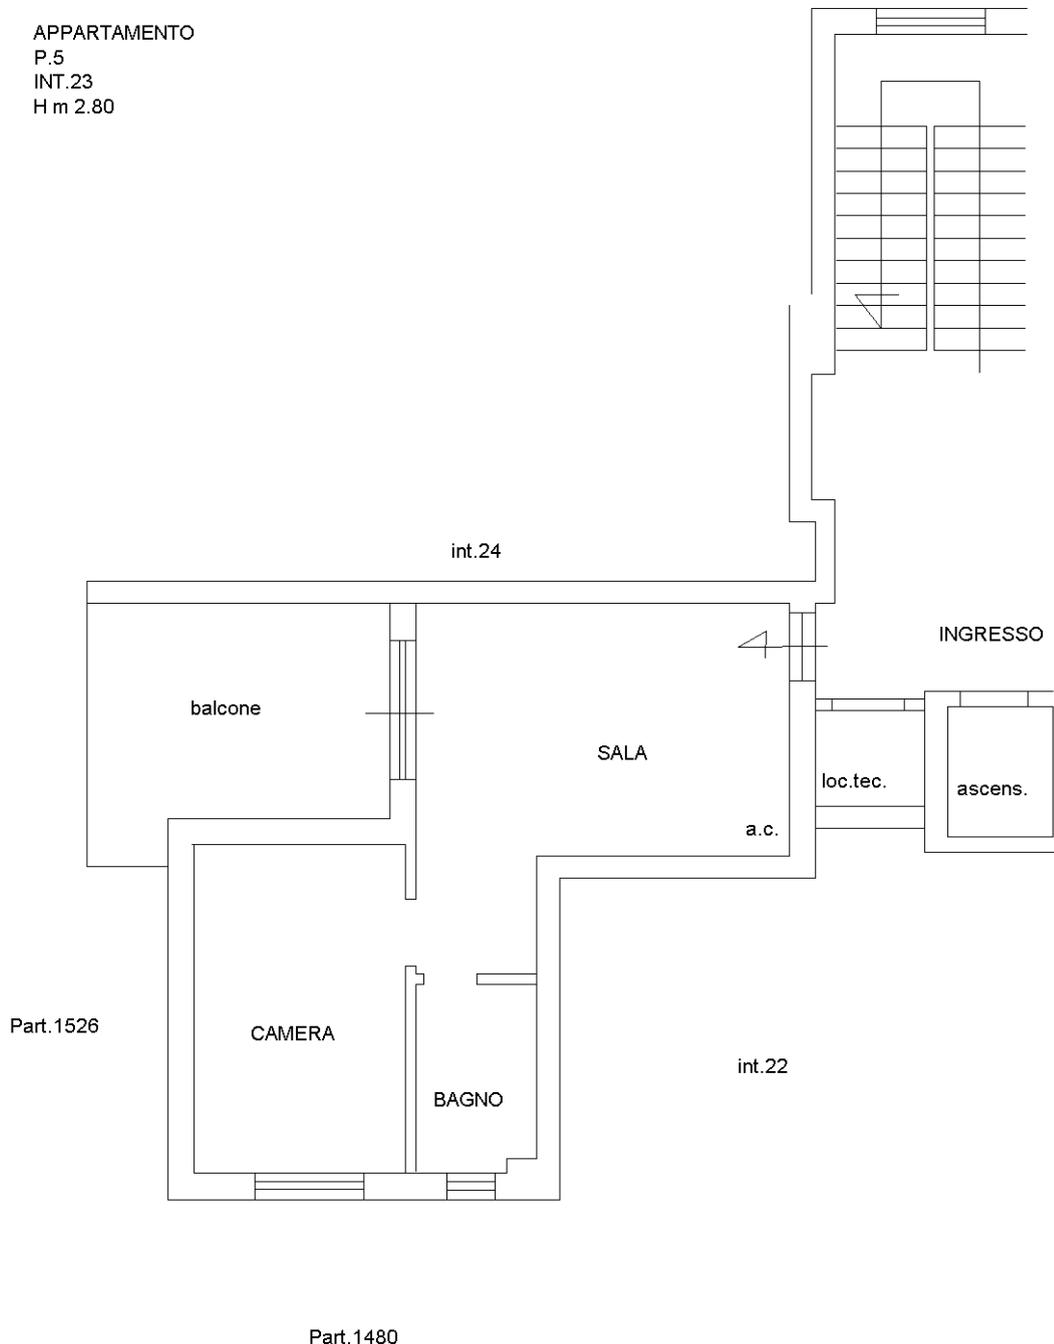

Catasto dei Fabbricati - Situazione al 17/11/2020 - Comune di ROMA (H501) - < Foglio: 960 - Particella: 1536 - Subalterno: 523 >  
VIA FRANCESCO IERACE n. 80 piano: 5 interno: 23 scala: U edificio: U;

Ultima planimetria in atti