

ROMA CAPITALE
Dipartimento Programmazione ed Attuazione Urbanistica
Municipio Roma 6 (ex 8)

SCIA

Variante in corso d'opera al progetto prot. 19612/2012
assentito per silenzio assenso (comunicato con nota prot. Q071926/2013)
e confermato dalla sentenza del Tar Lazio, sez. Seconda bis, n.ro 6356-2019
ex art. 22 co.2 D.P.R. 340/01

destinazione d'uso residenziale (ex art. 23 ter D.P.R. 350-01 co.1 e 2)

Dati generali edificio 3

Planimetrie

Prospetti e Sezioni

TAVOLA

3
di 10

Data

data della pec

Aggiornamento

SCIA prot. 62984-16
SCIA prot. 123668-16

Scala

varie


Proprietà

T 10 s.r.l.
società legale in Roma - 20154 - via IV° Porto Pavese 9
telefono 06.45.45.19.51 - fax 06.45.45.19.52 - pec: 1008@t10.it
tel. 06.45.45.19.51 - tel. 06.45.45.19.52 - pec: 1008@t10.it


Progettista

Ing. Raffaele Tartaglia
20146 Roma via del Porto Pavese 9
tel. 06.45.45.19.51 - fax 06.45.45.19.52 - pec: 1008@t10.it
email: r.tartaglia@t10.it
web: www.t10.it
Ordine degli Ingegneri
Provincia di Roma n. 10.512

Edificio 1 - Piano 0

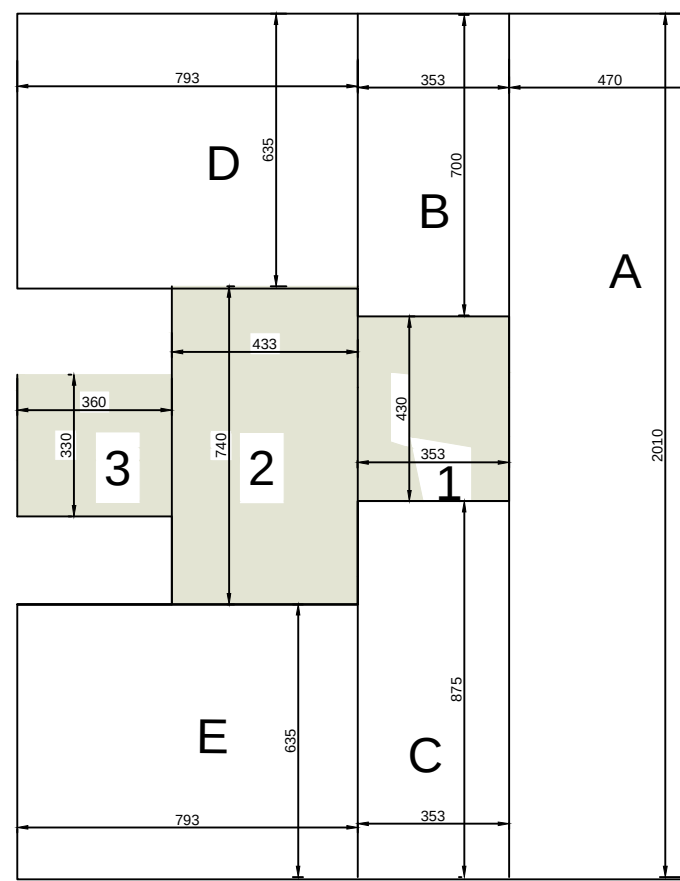

Edificio 1 - Piano tipo (1 - 2 - 3 - 4 - 5)

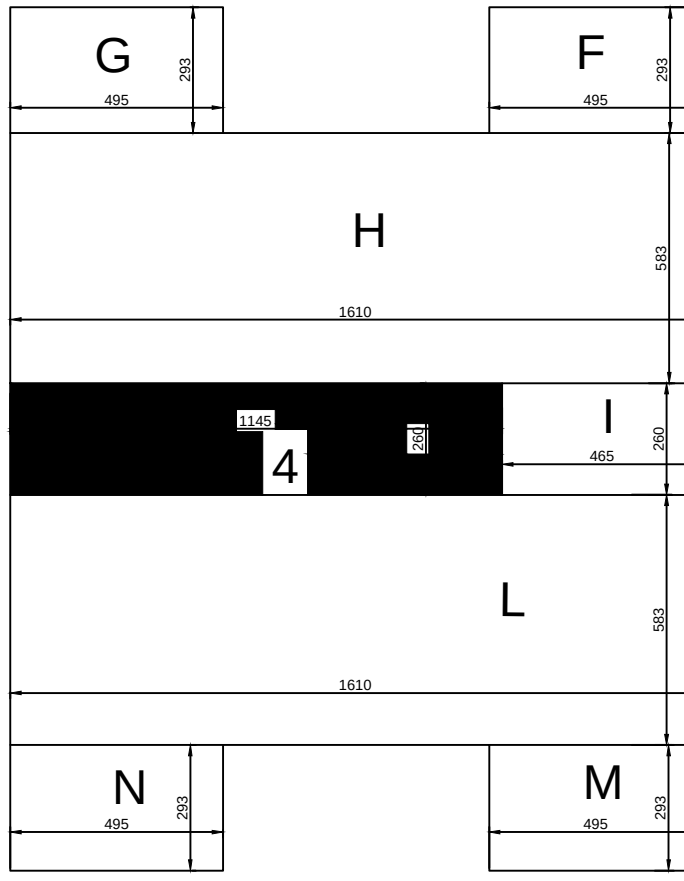

PIANO TERRA

	A	B	C	D	E
Area	4,70	20,10	94,47	3,53	7,00
Superficie	3,53	8,75	30,94	7,93	6,35
Totale	7,93	6,35	50,32	7,93	6,35

Verifica art 4, co.1 ultimo cpv N.T.A.

Superfici totali escluse
dal computo della SUL:
220,23 mq < 20% SUL di progetto
20%*1.538,49 = 307,70 mq

LEGENDA:


Superfici diandrone,
scale ed ascensore
escluse dal computo
della SUL

	F	G	H	I	L	M	N
Area	2,93	4,95	14,48	5,83	16,10	93,78	2,93
Superficie	2,93	4,95	14,48	5,83	16,10	93,78	2,93
Totale	2,93	4,95	14,48	5,83	16,10	93,78	2,93


TOTALE
TAVOLA 3
di 10

TOTALE SUL
1.538,49


Pianta Piano Terra

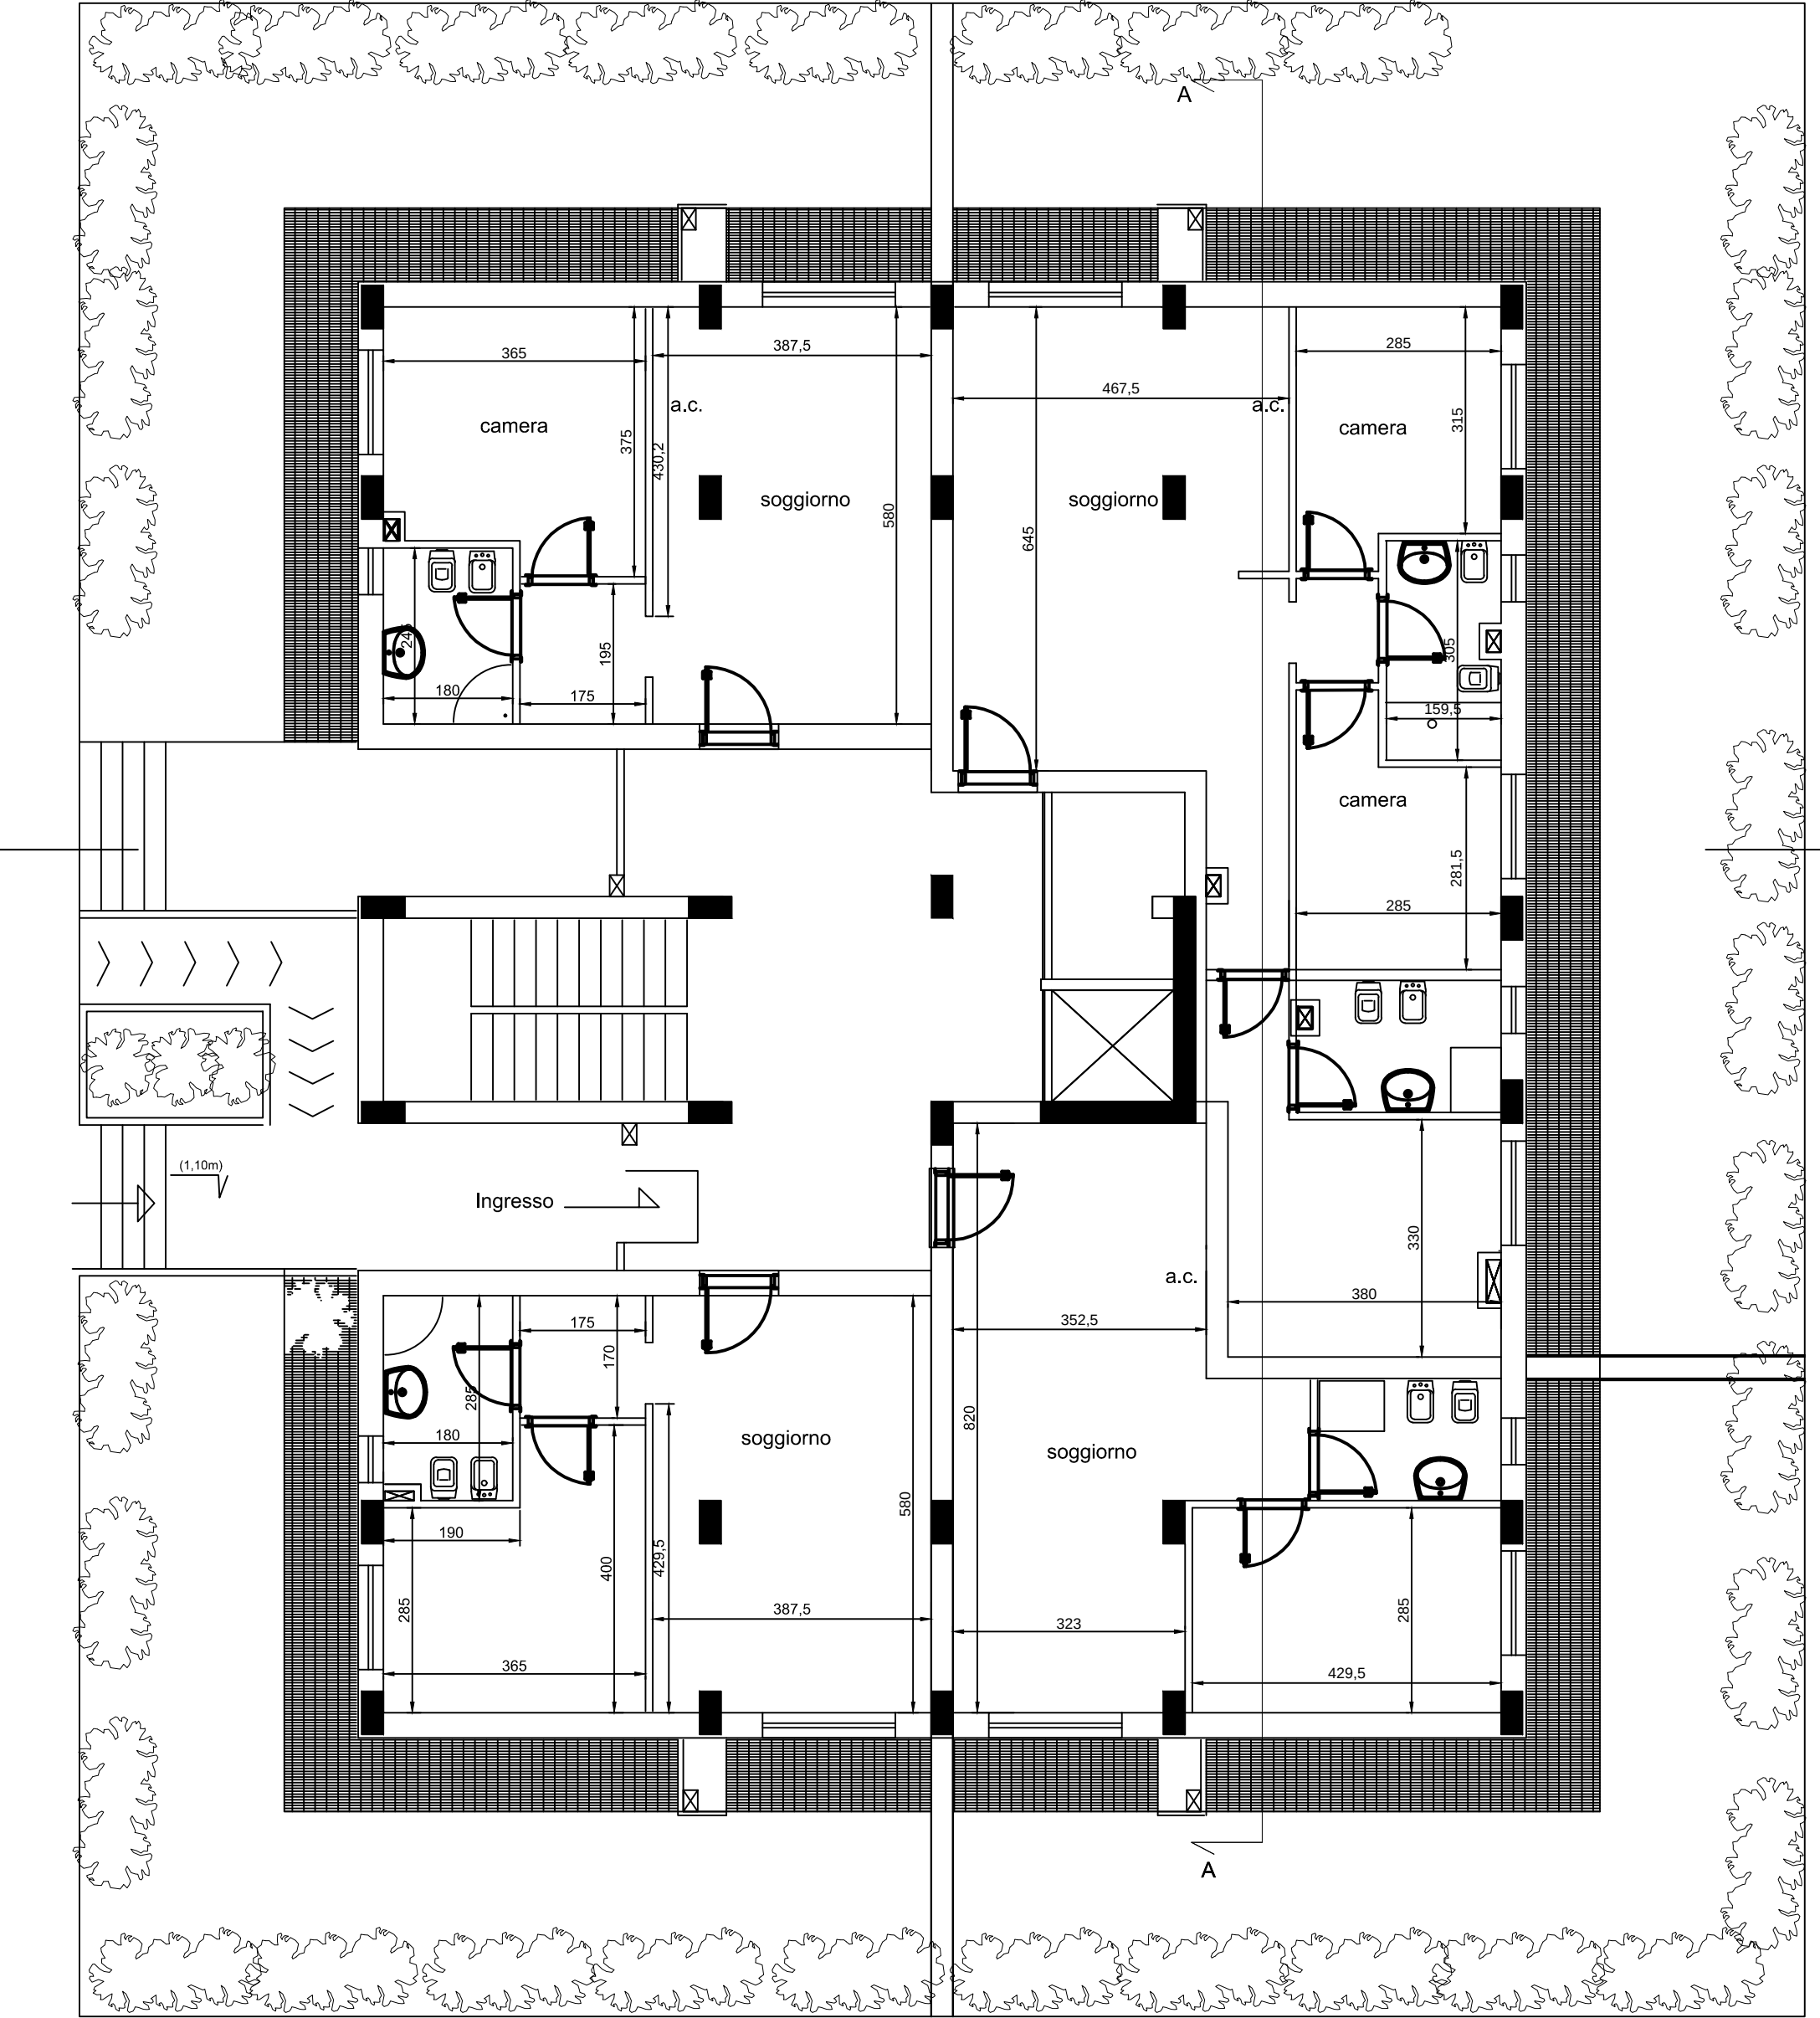


Pianta Piano servizi

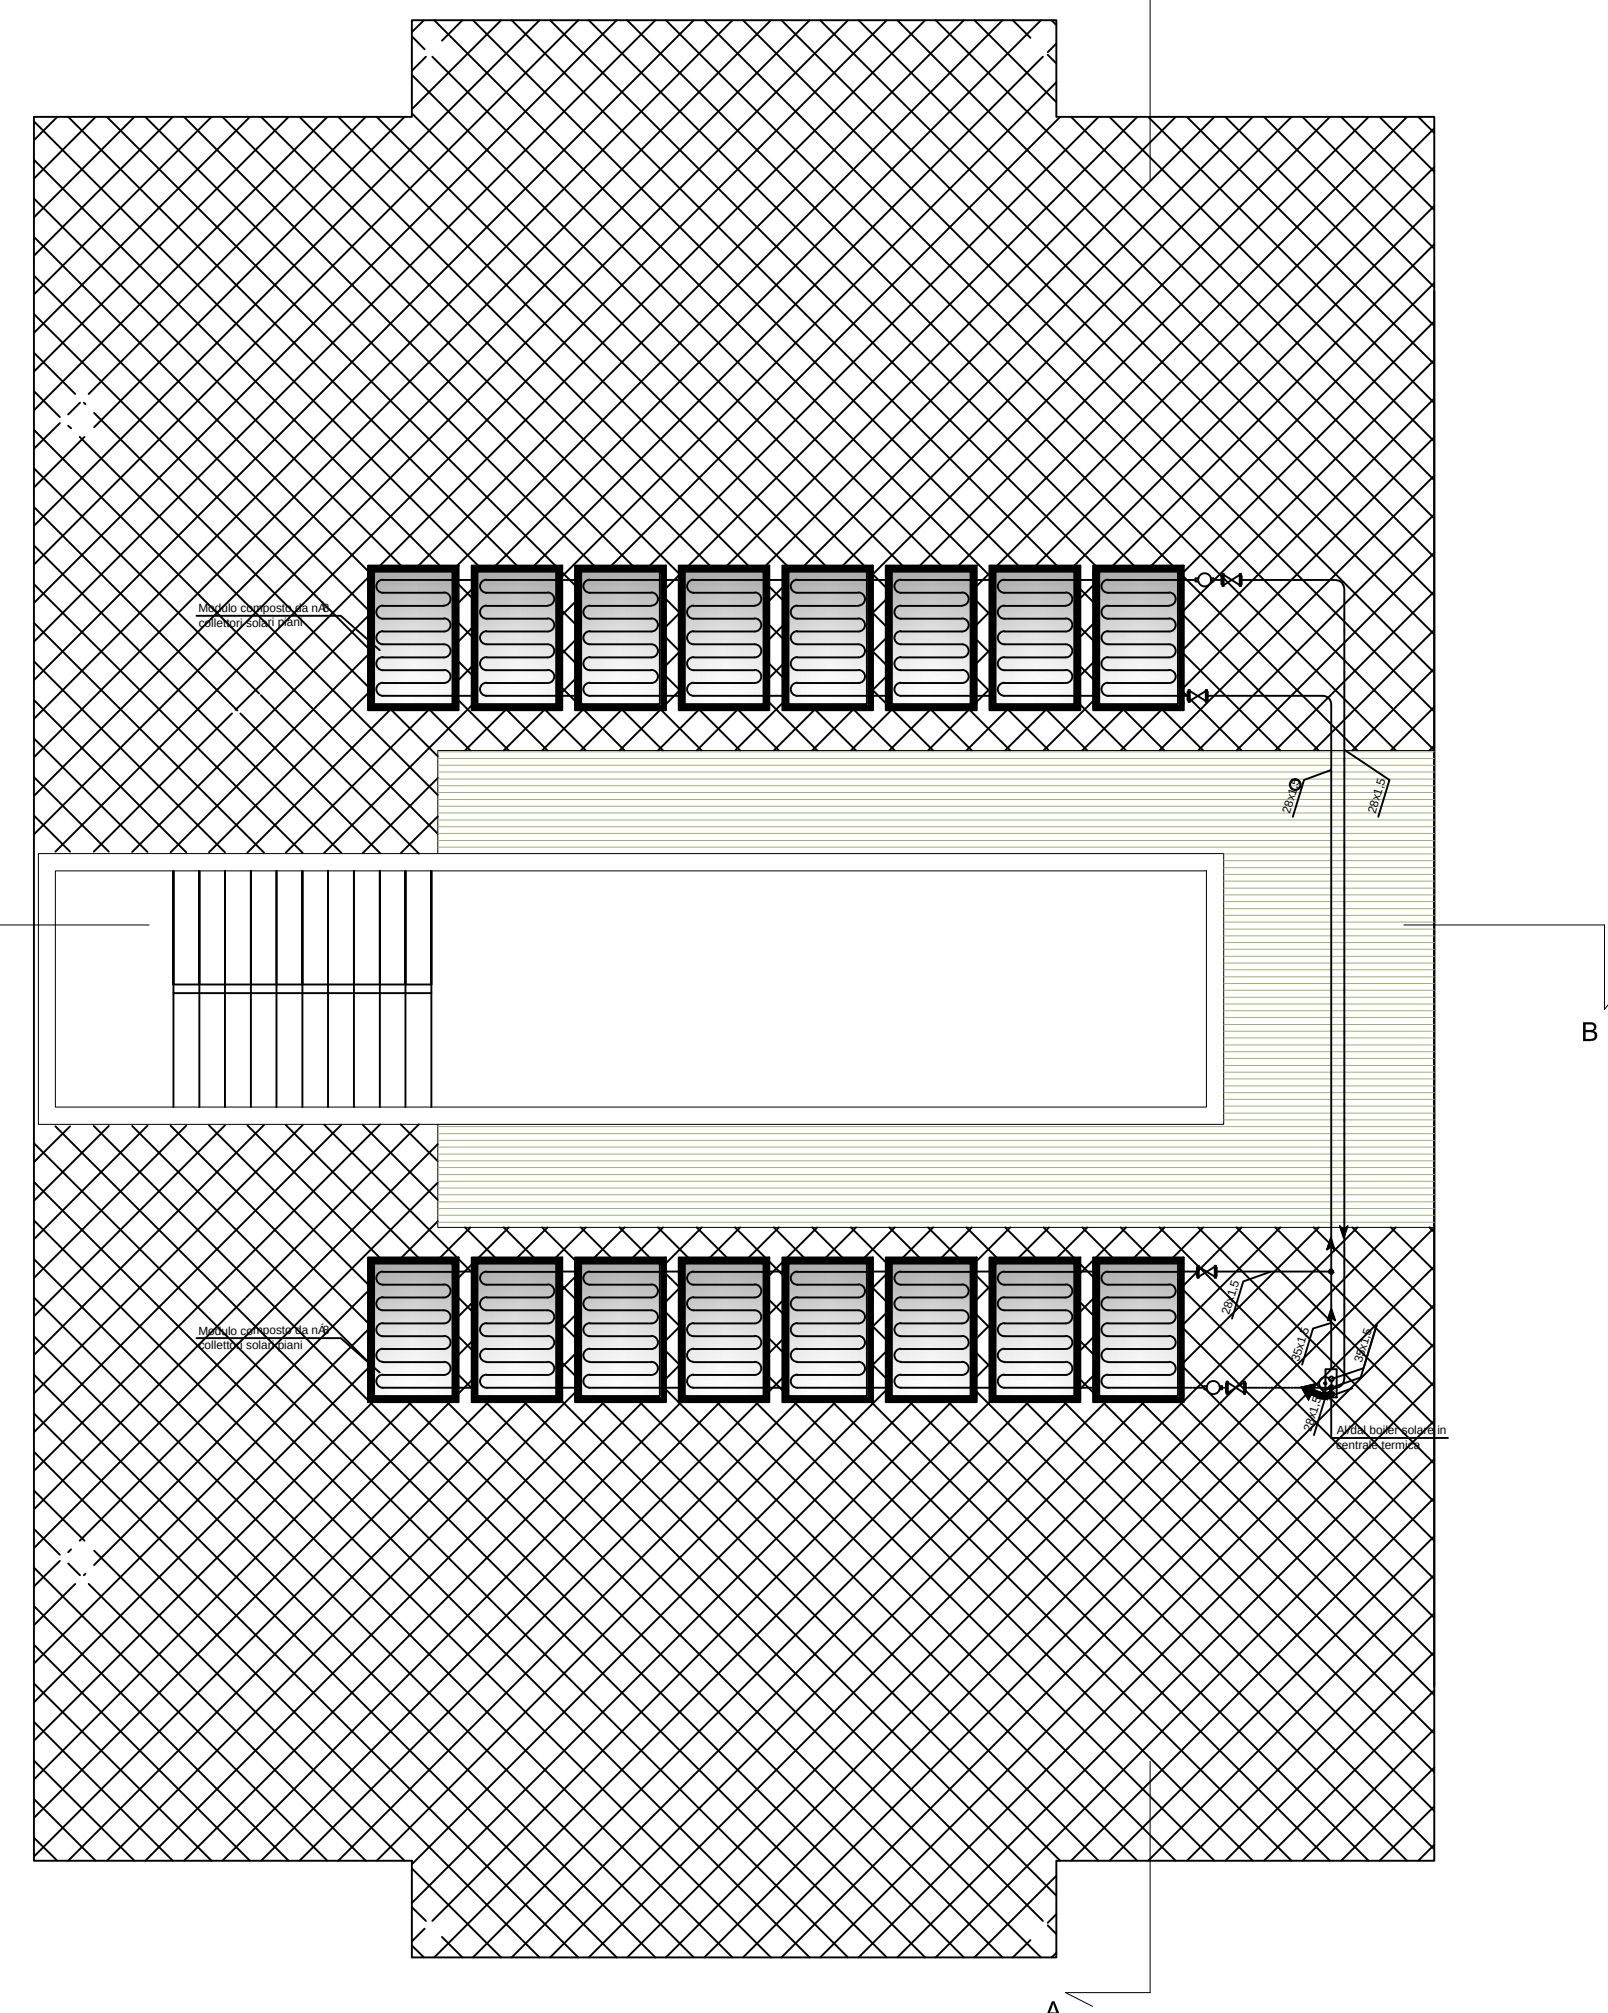

Pianta Piano Tipo (piani: 1, 2, 3, 4, 5)

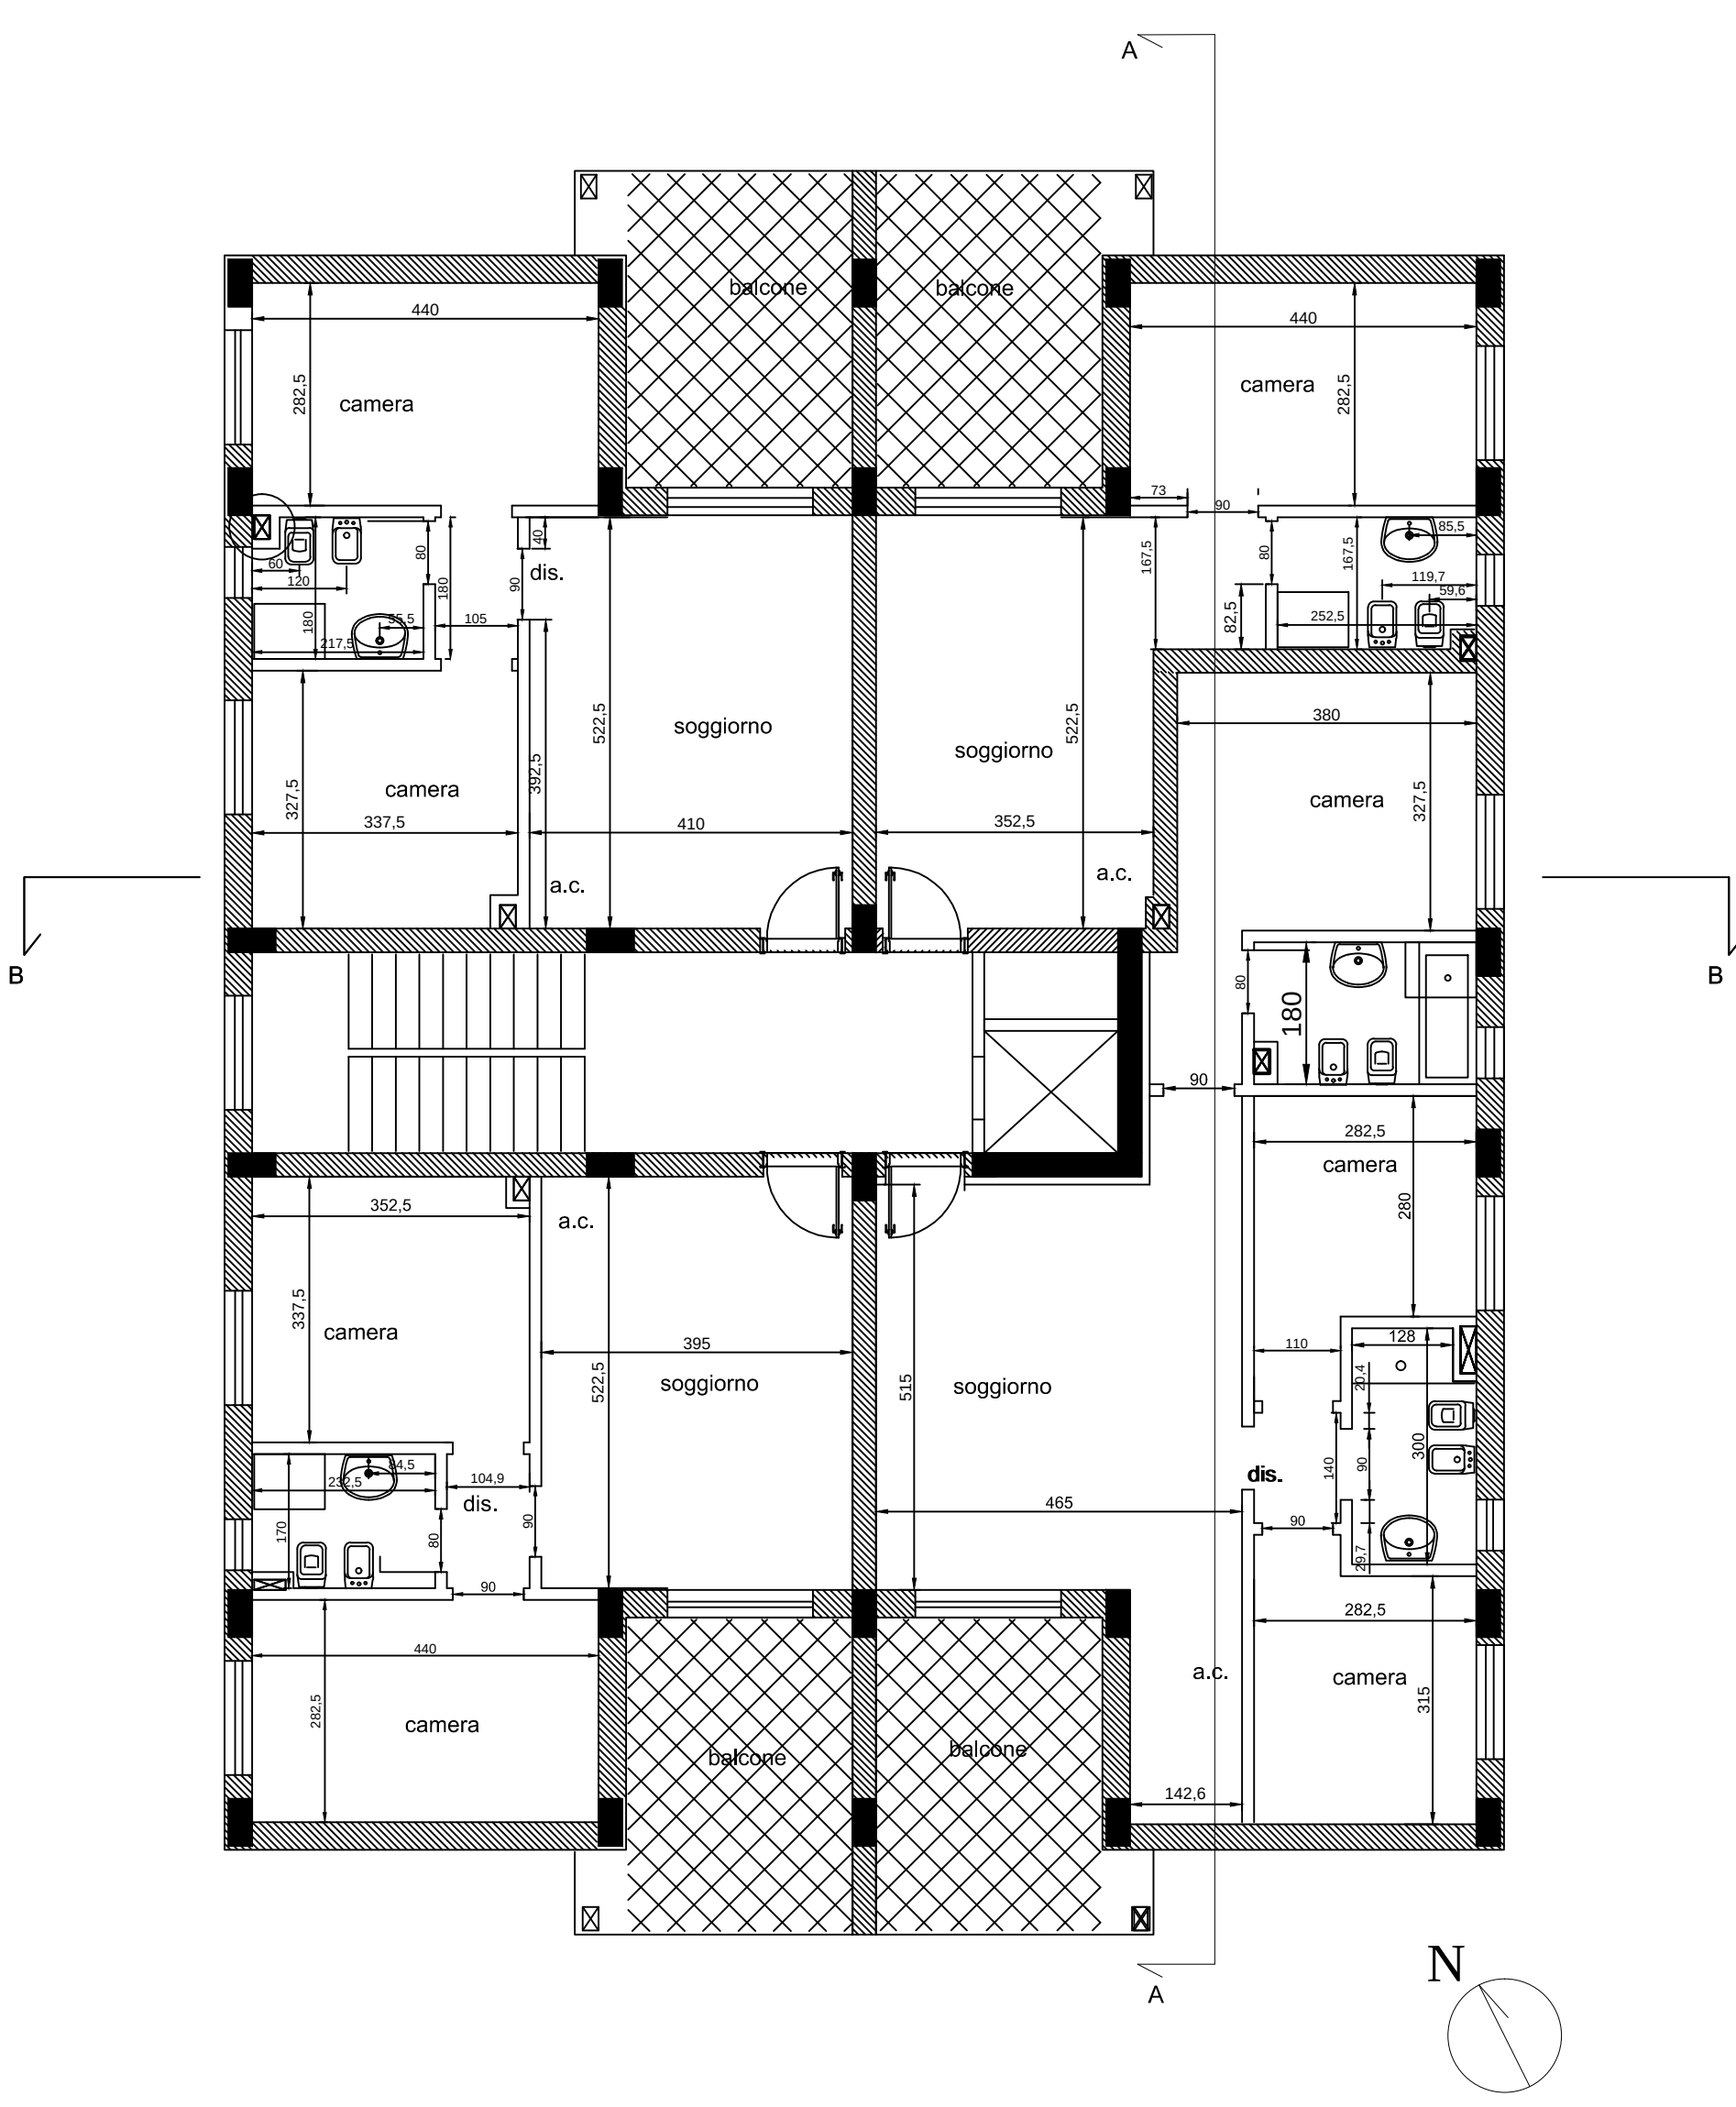


Pianta Piano copertura

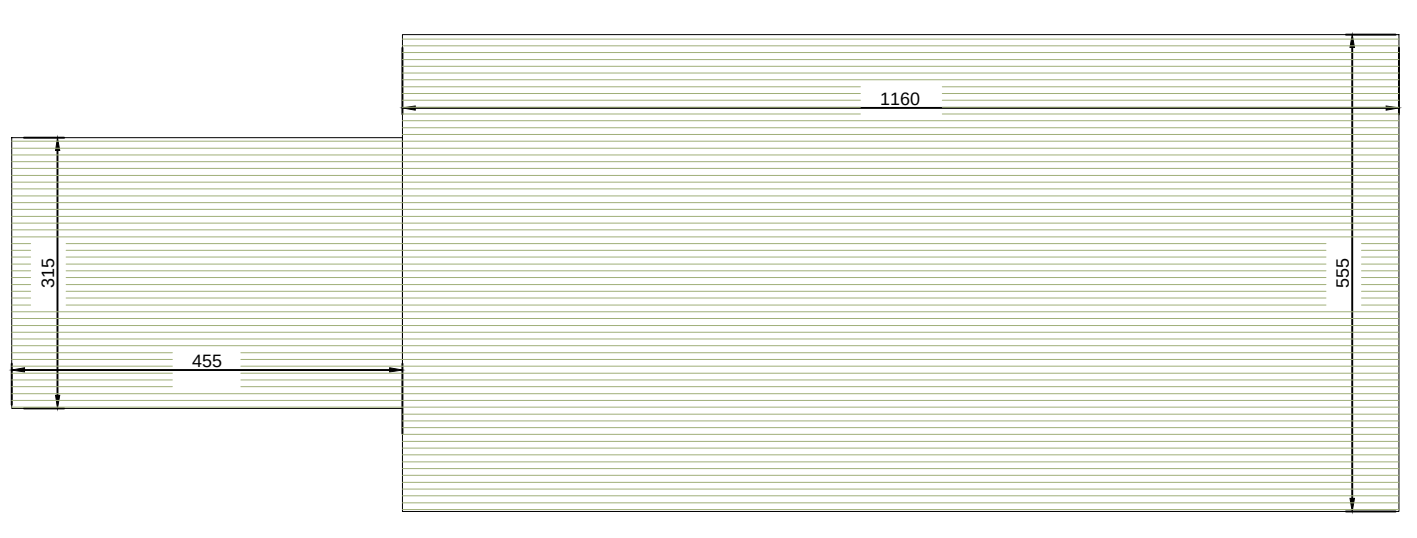


LEGENDA:

Tubosca in rete esata	1	4,33	3,53	15,18
Indicatore in polietilene espanso a cella chiusa a forma d'arancio, spessore conforme alla Legge 10/01	2	7,4	4,95	32,04
Tubosca in rete esata	3	3,53	3,53	12,58
Tubosca in rete esata	4	11,45	2,61	148,85
Tubosca in rete esata	5	2,61	2,61	30,38


Prospetto A

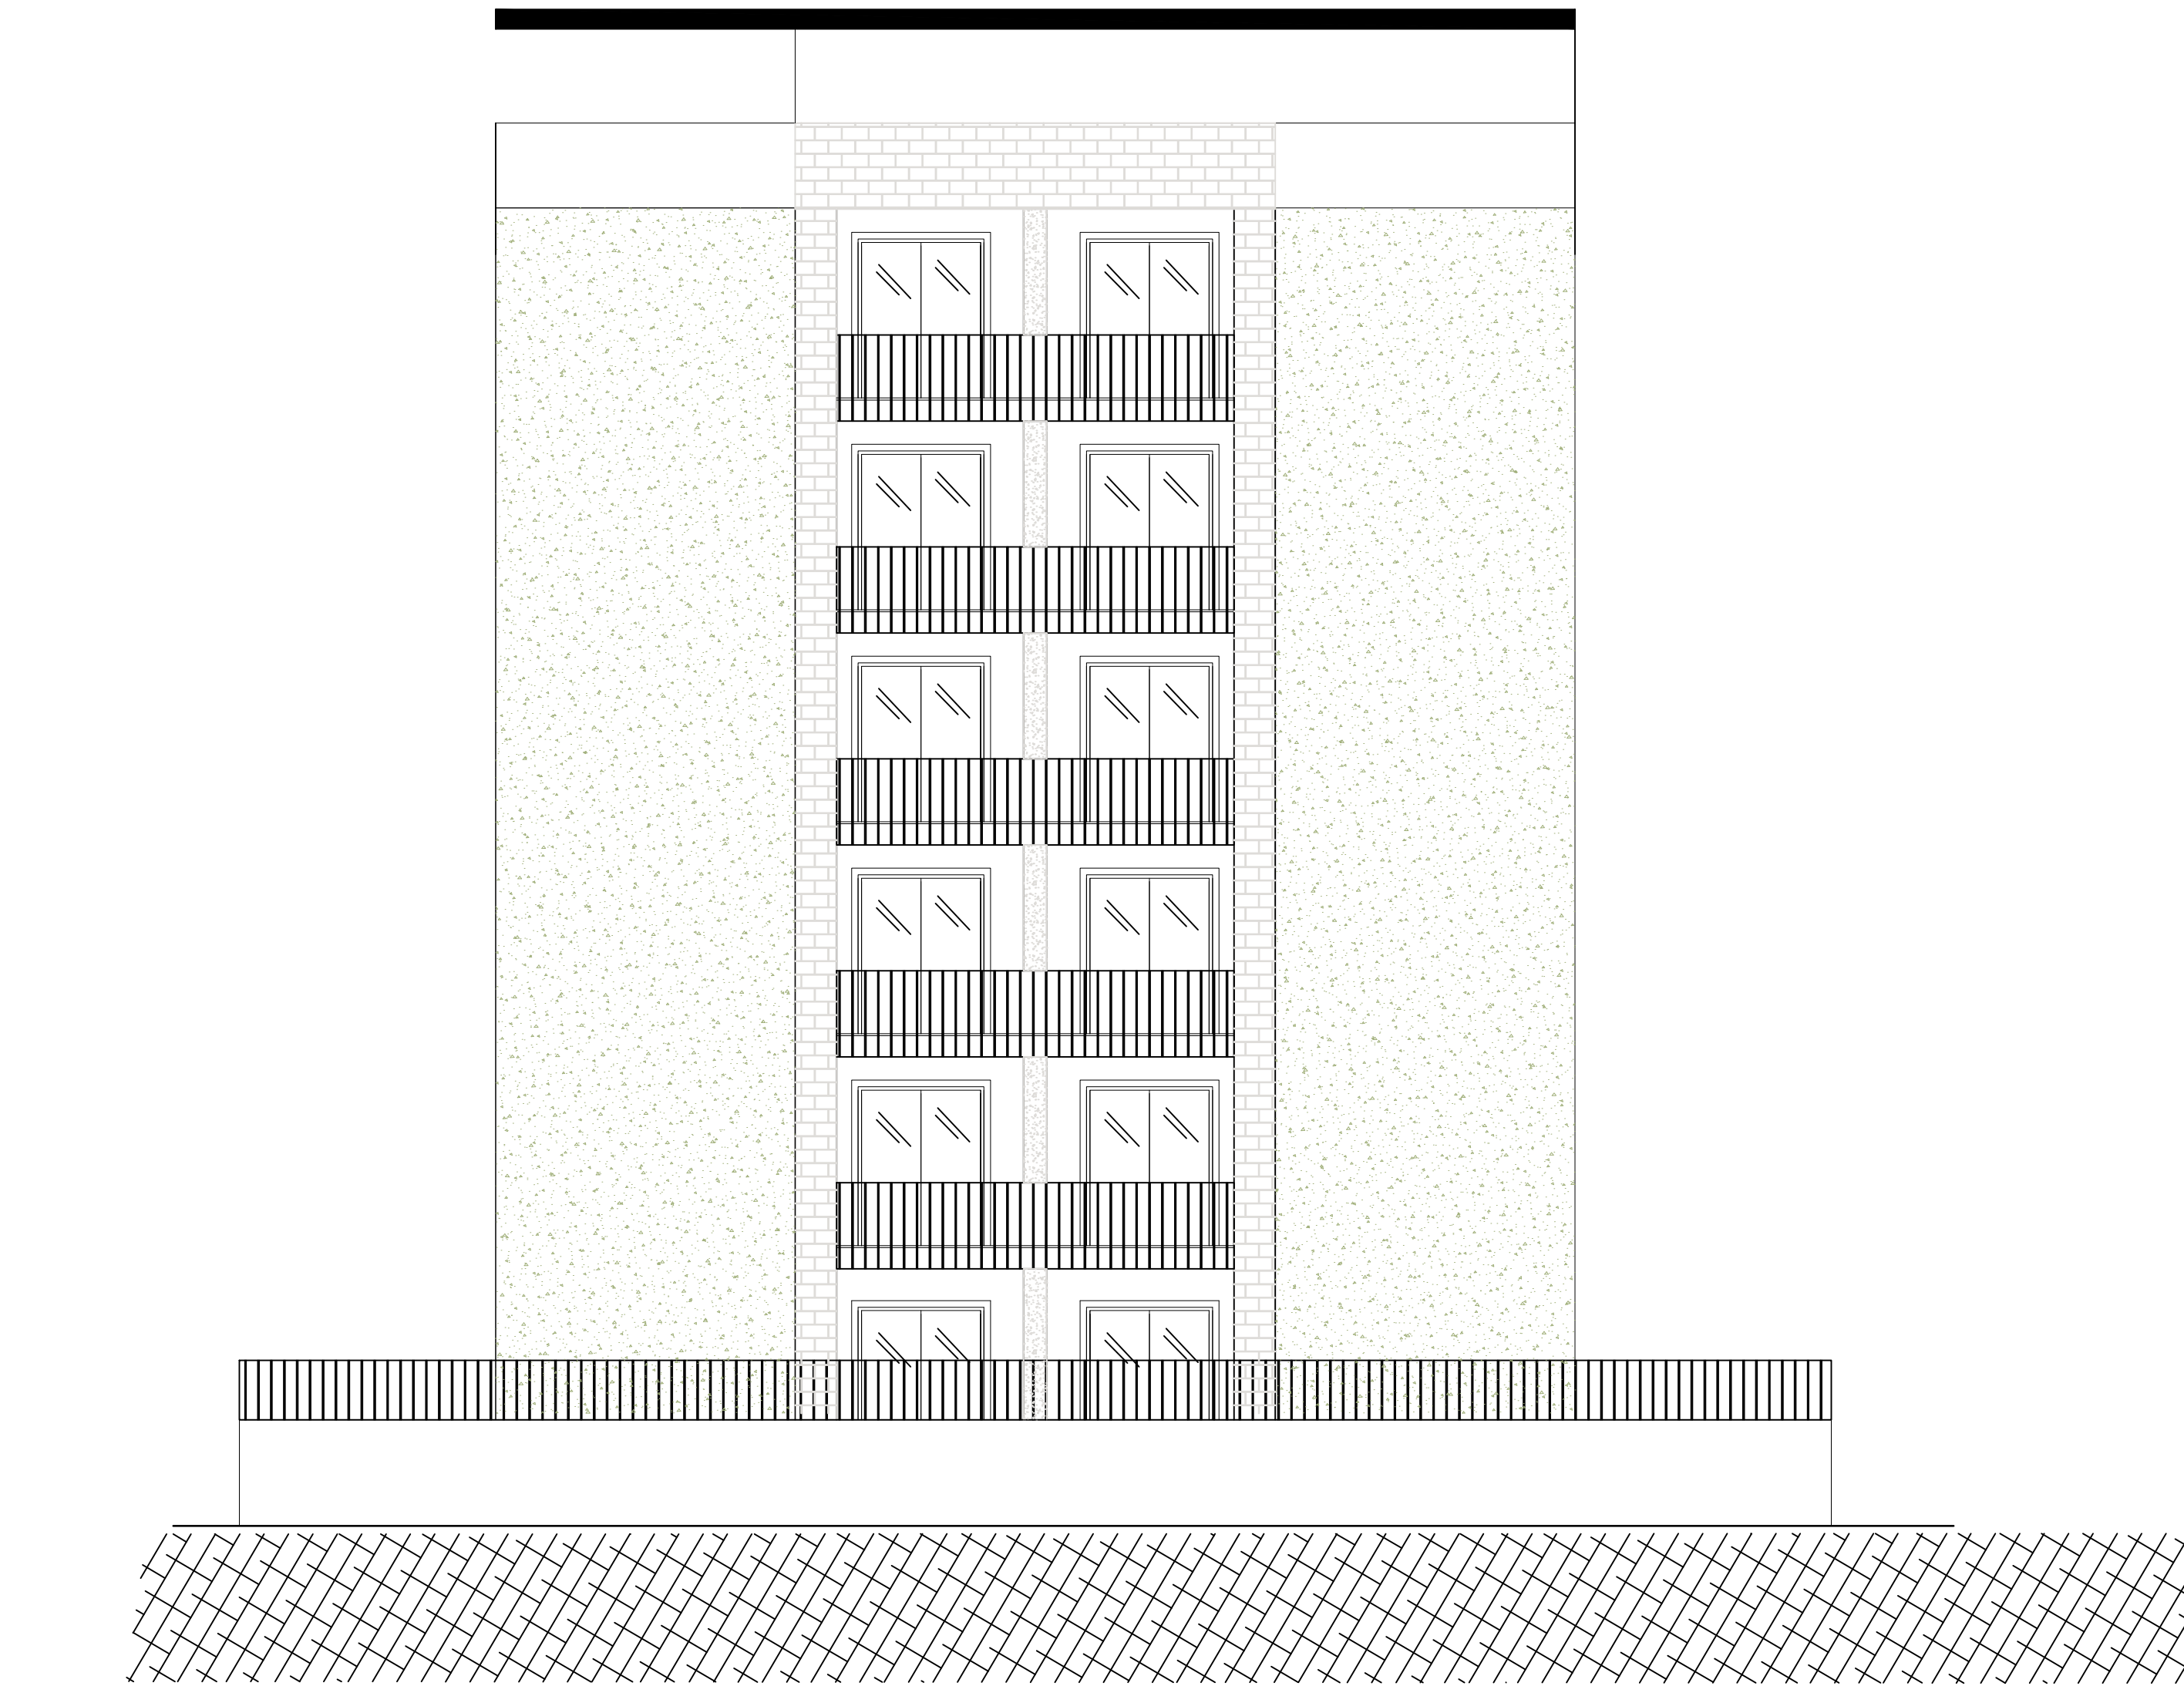


Prospetto C

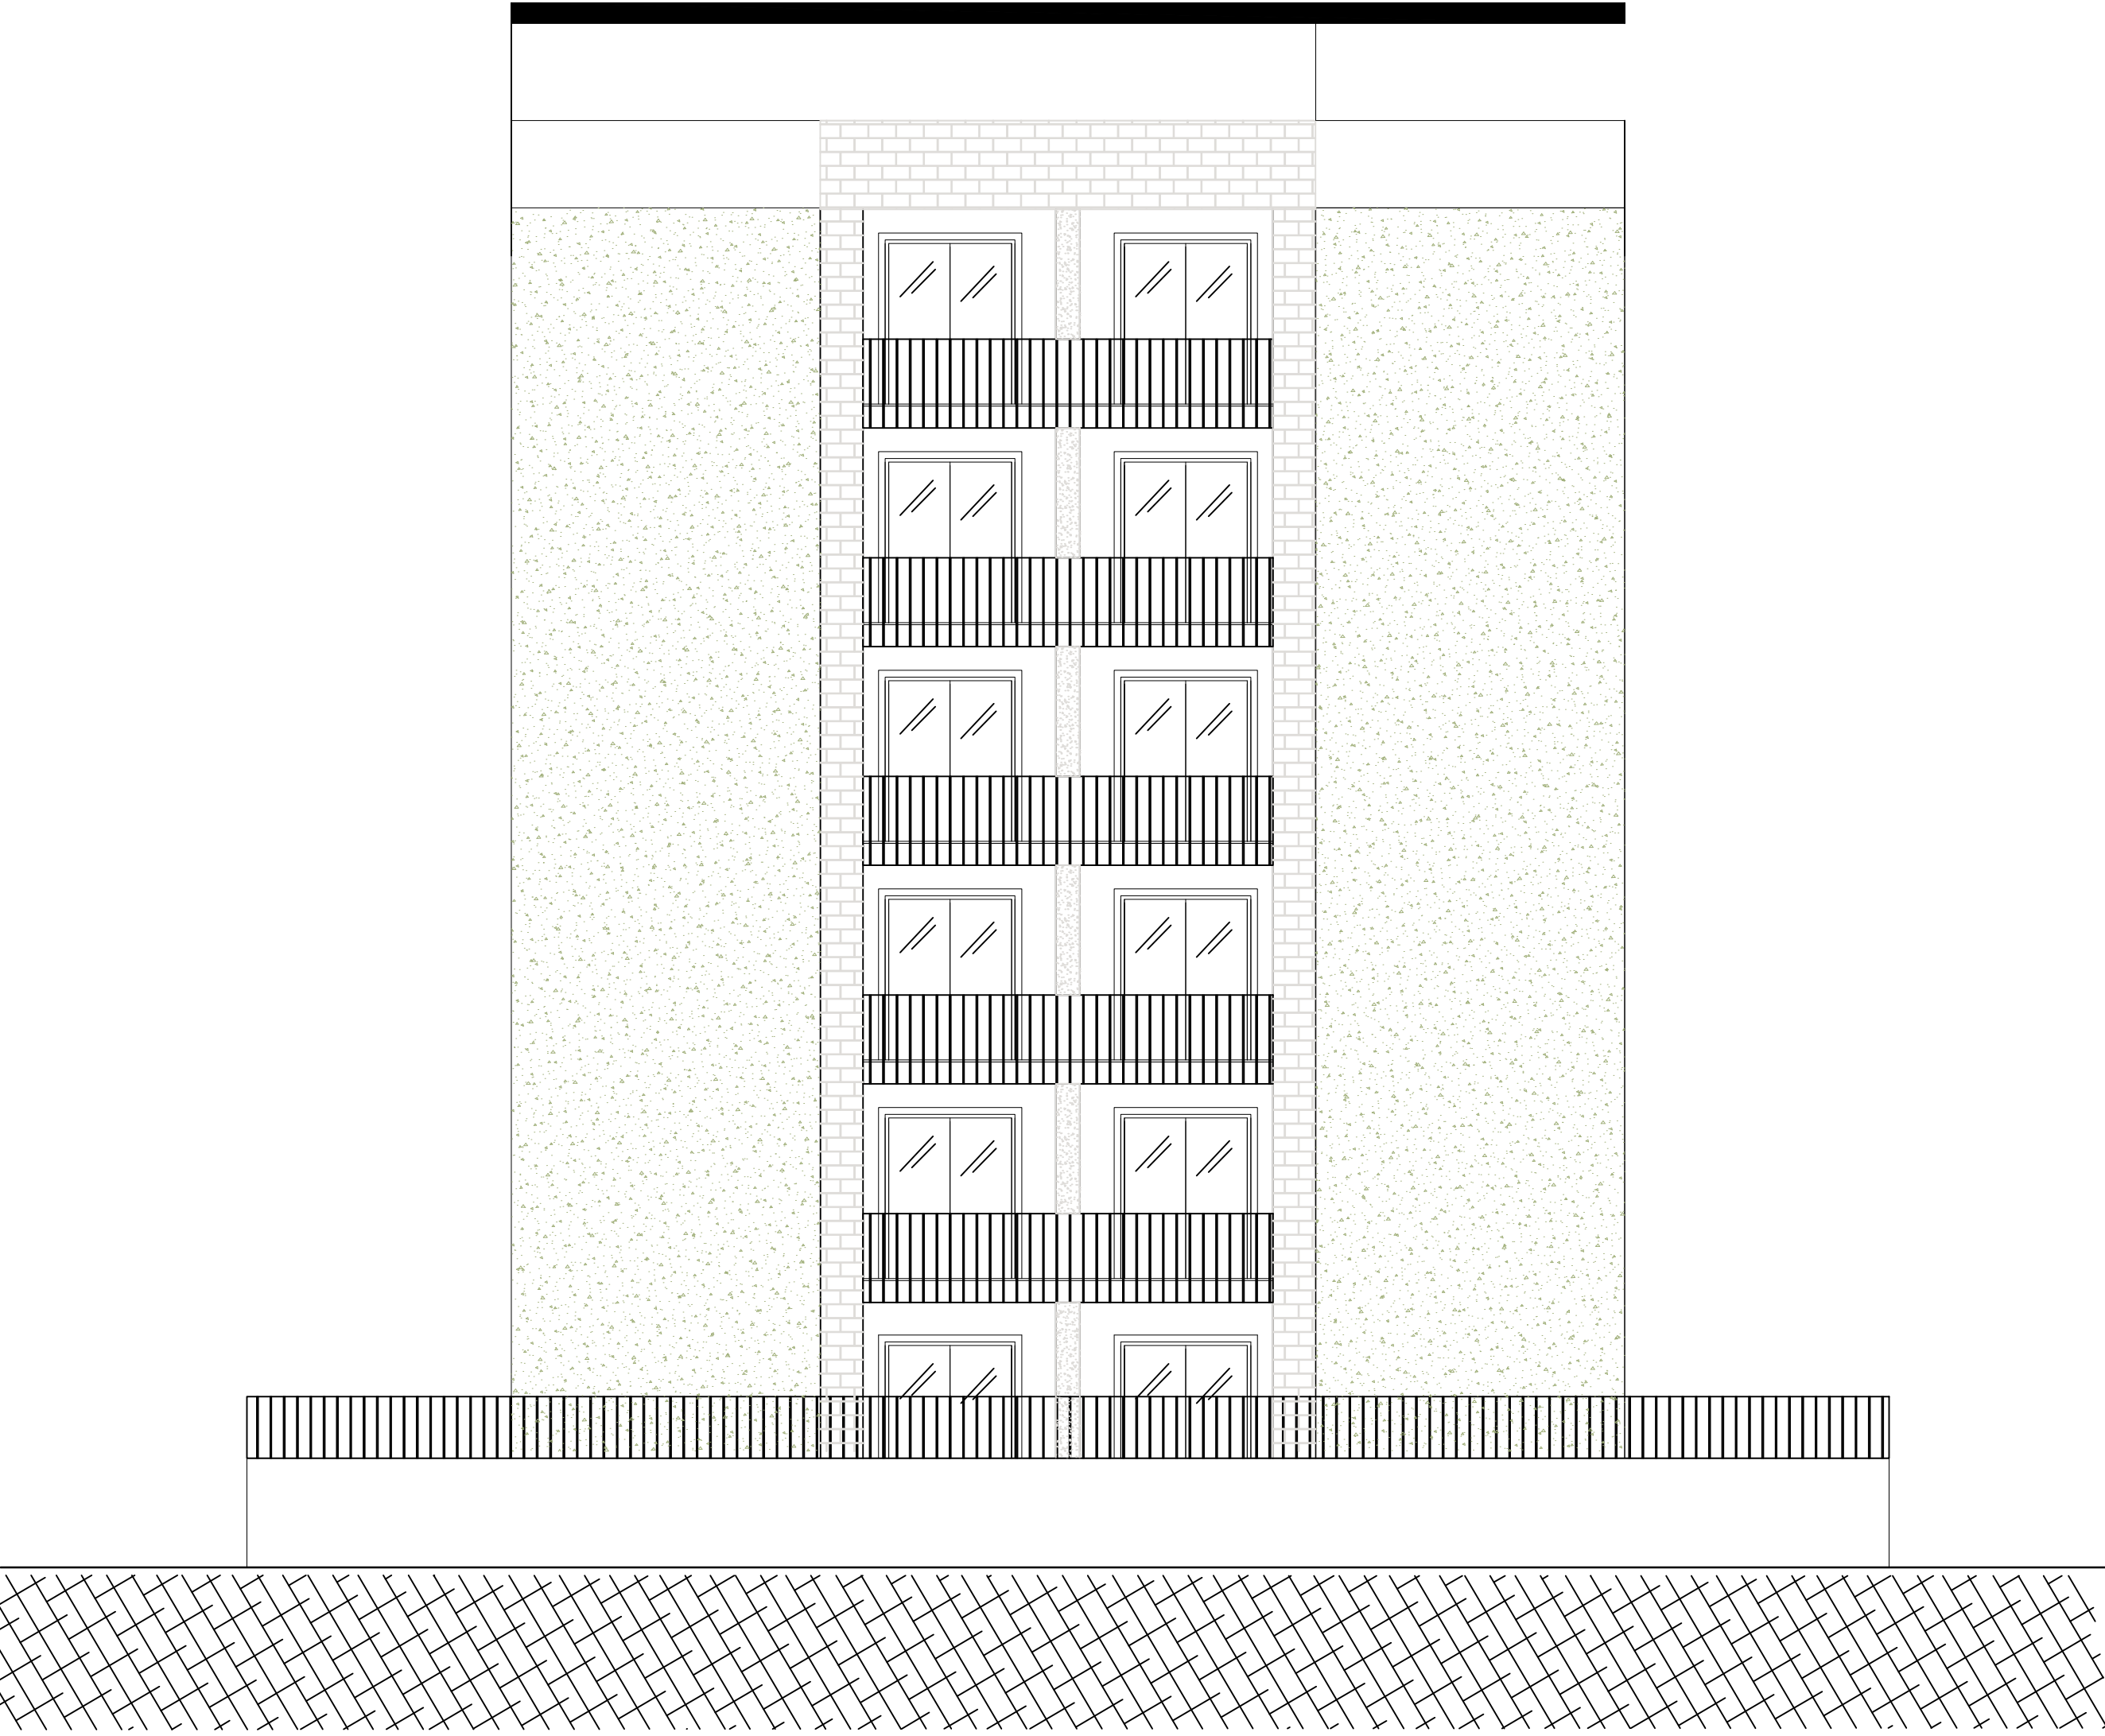


Prospetto B

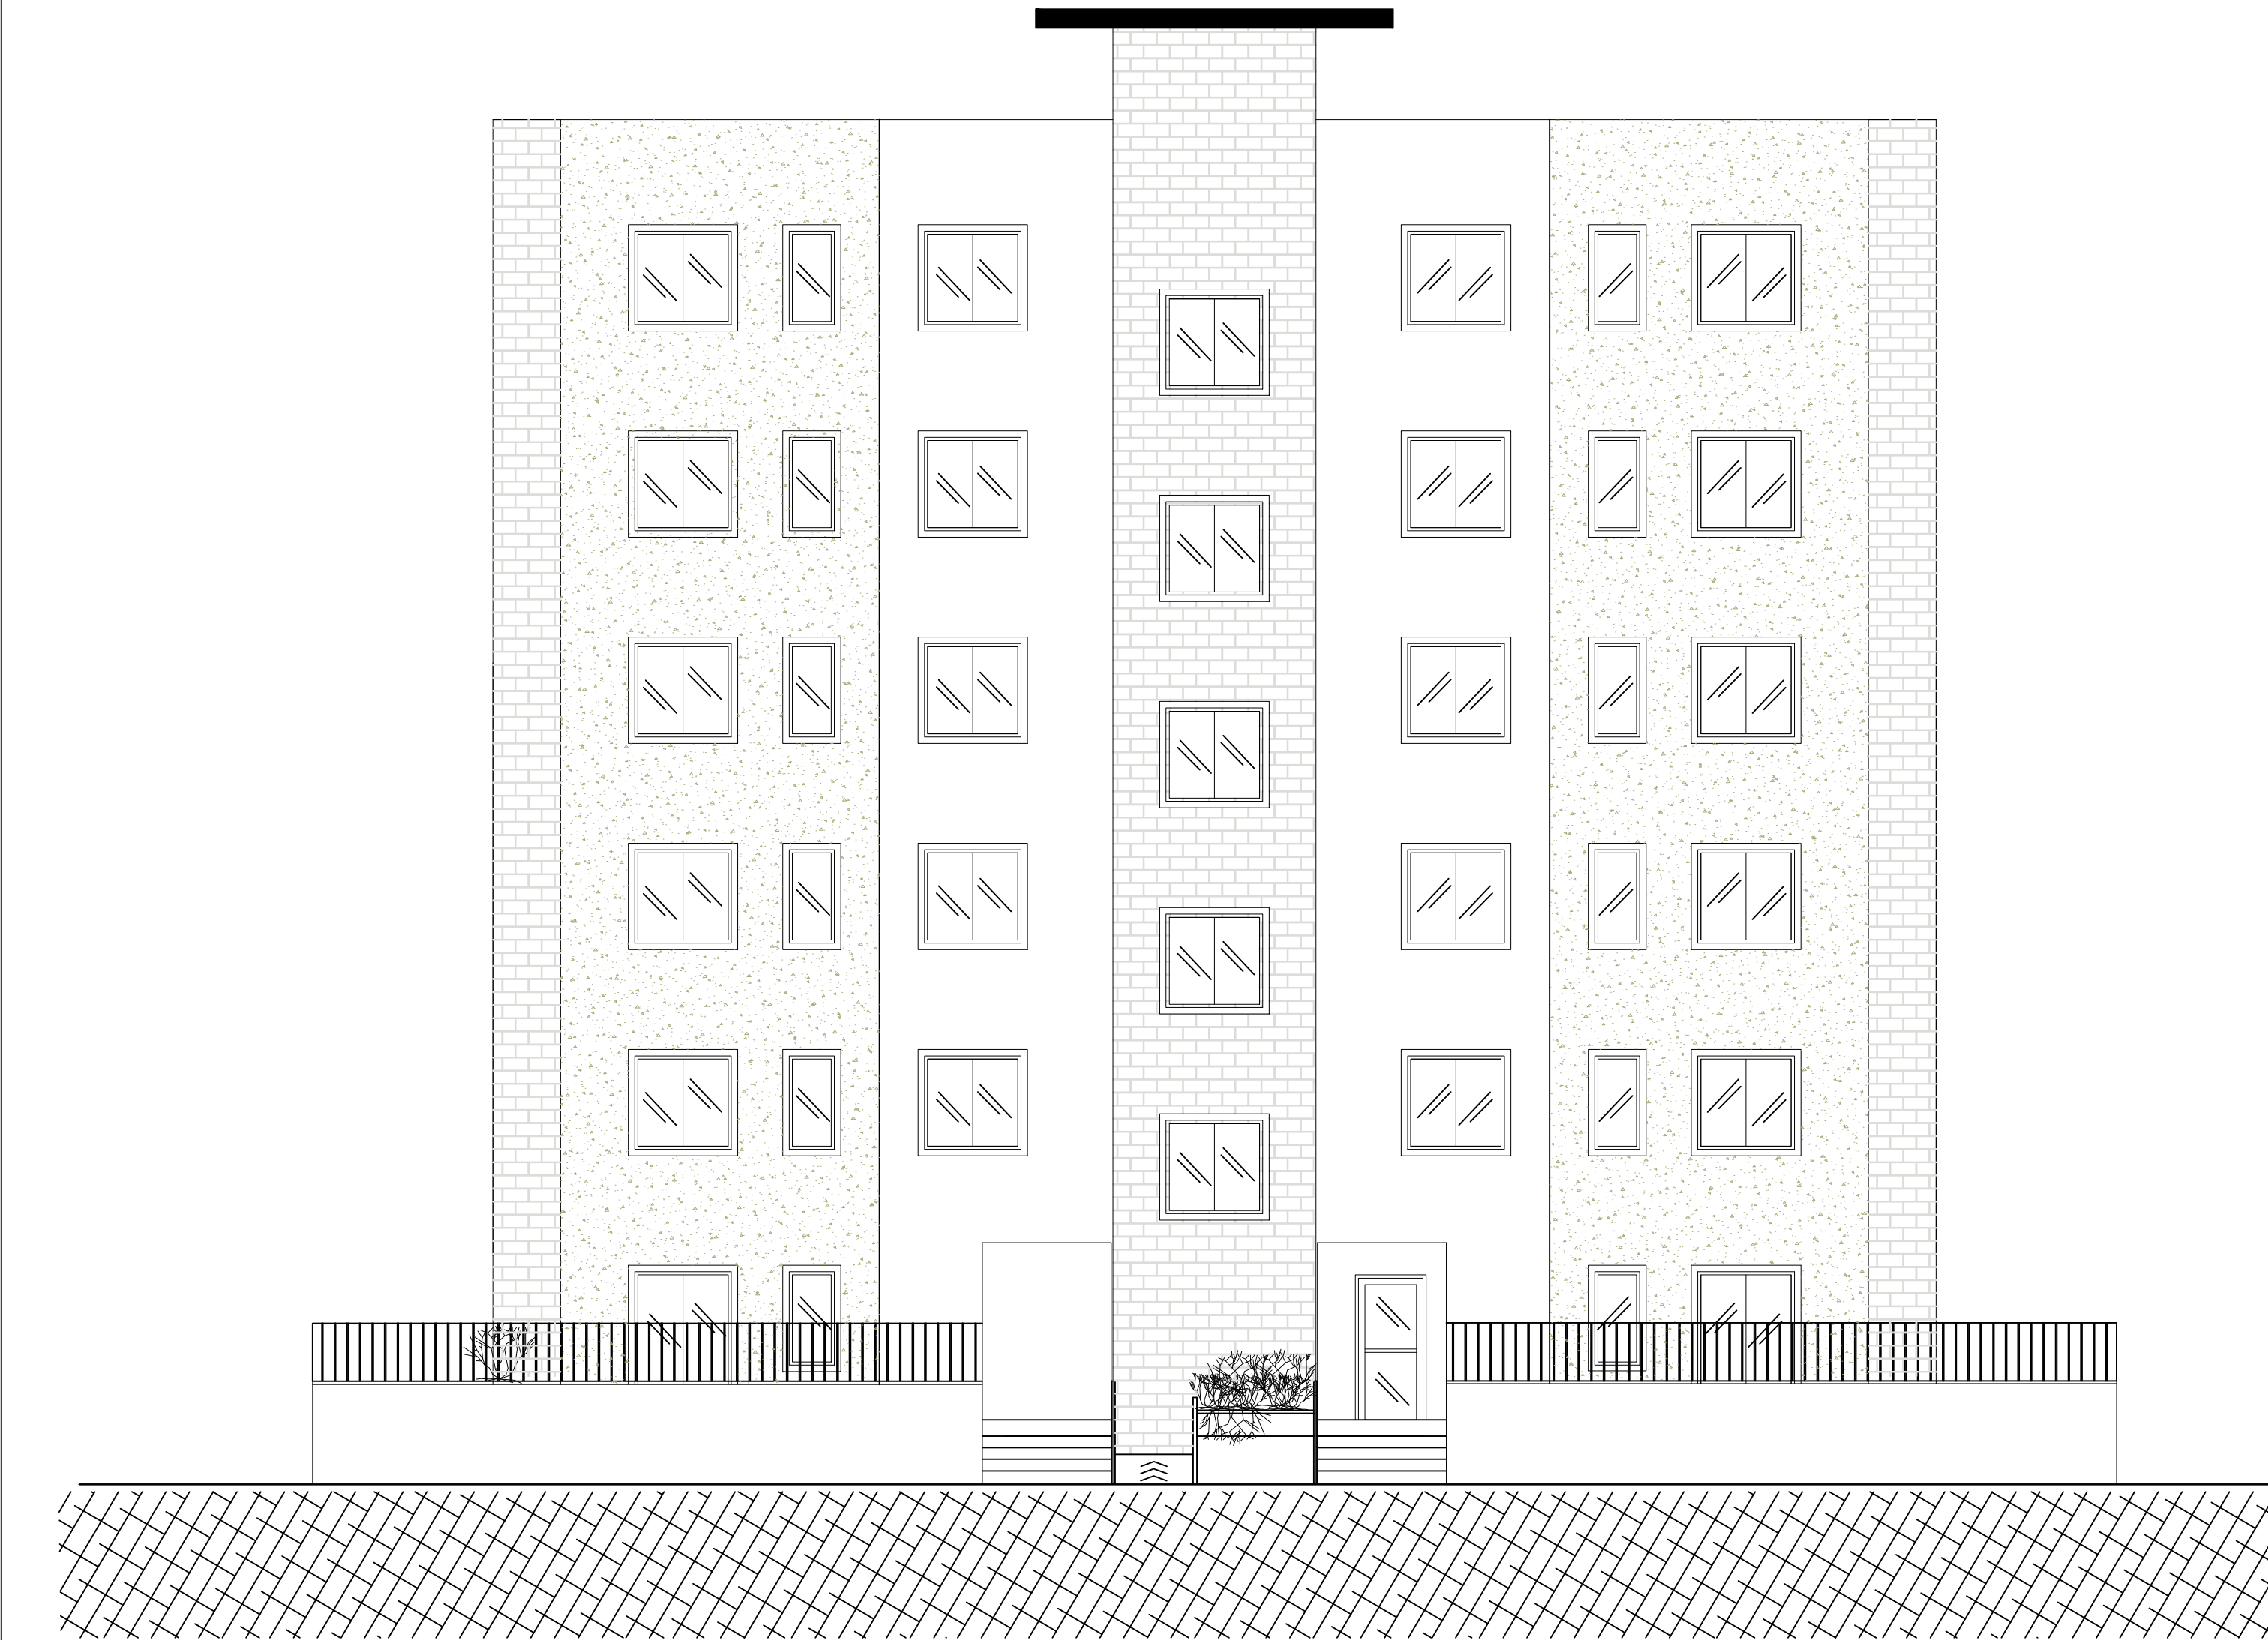

Prospetto D

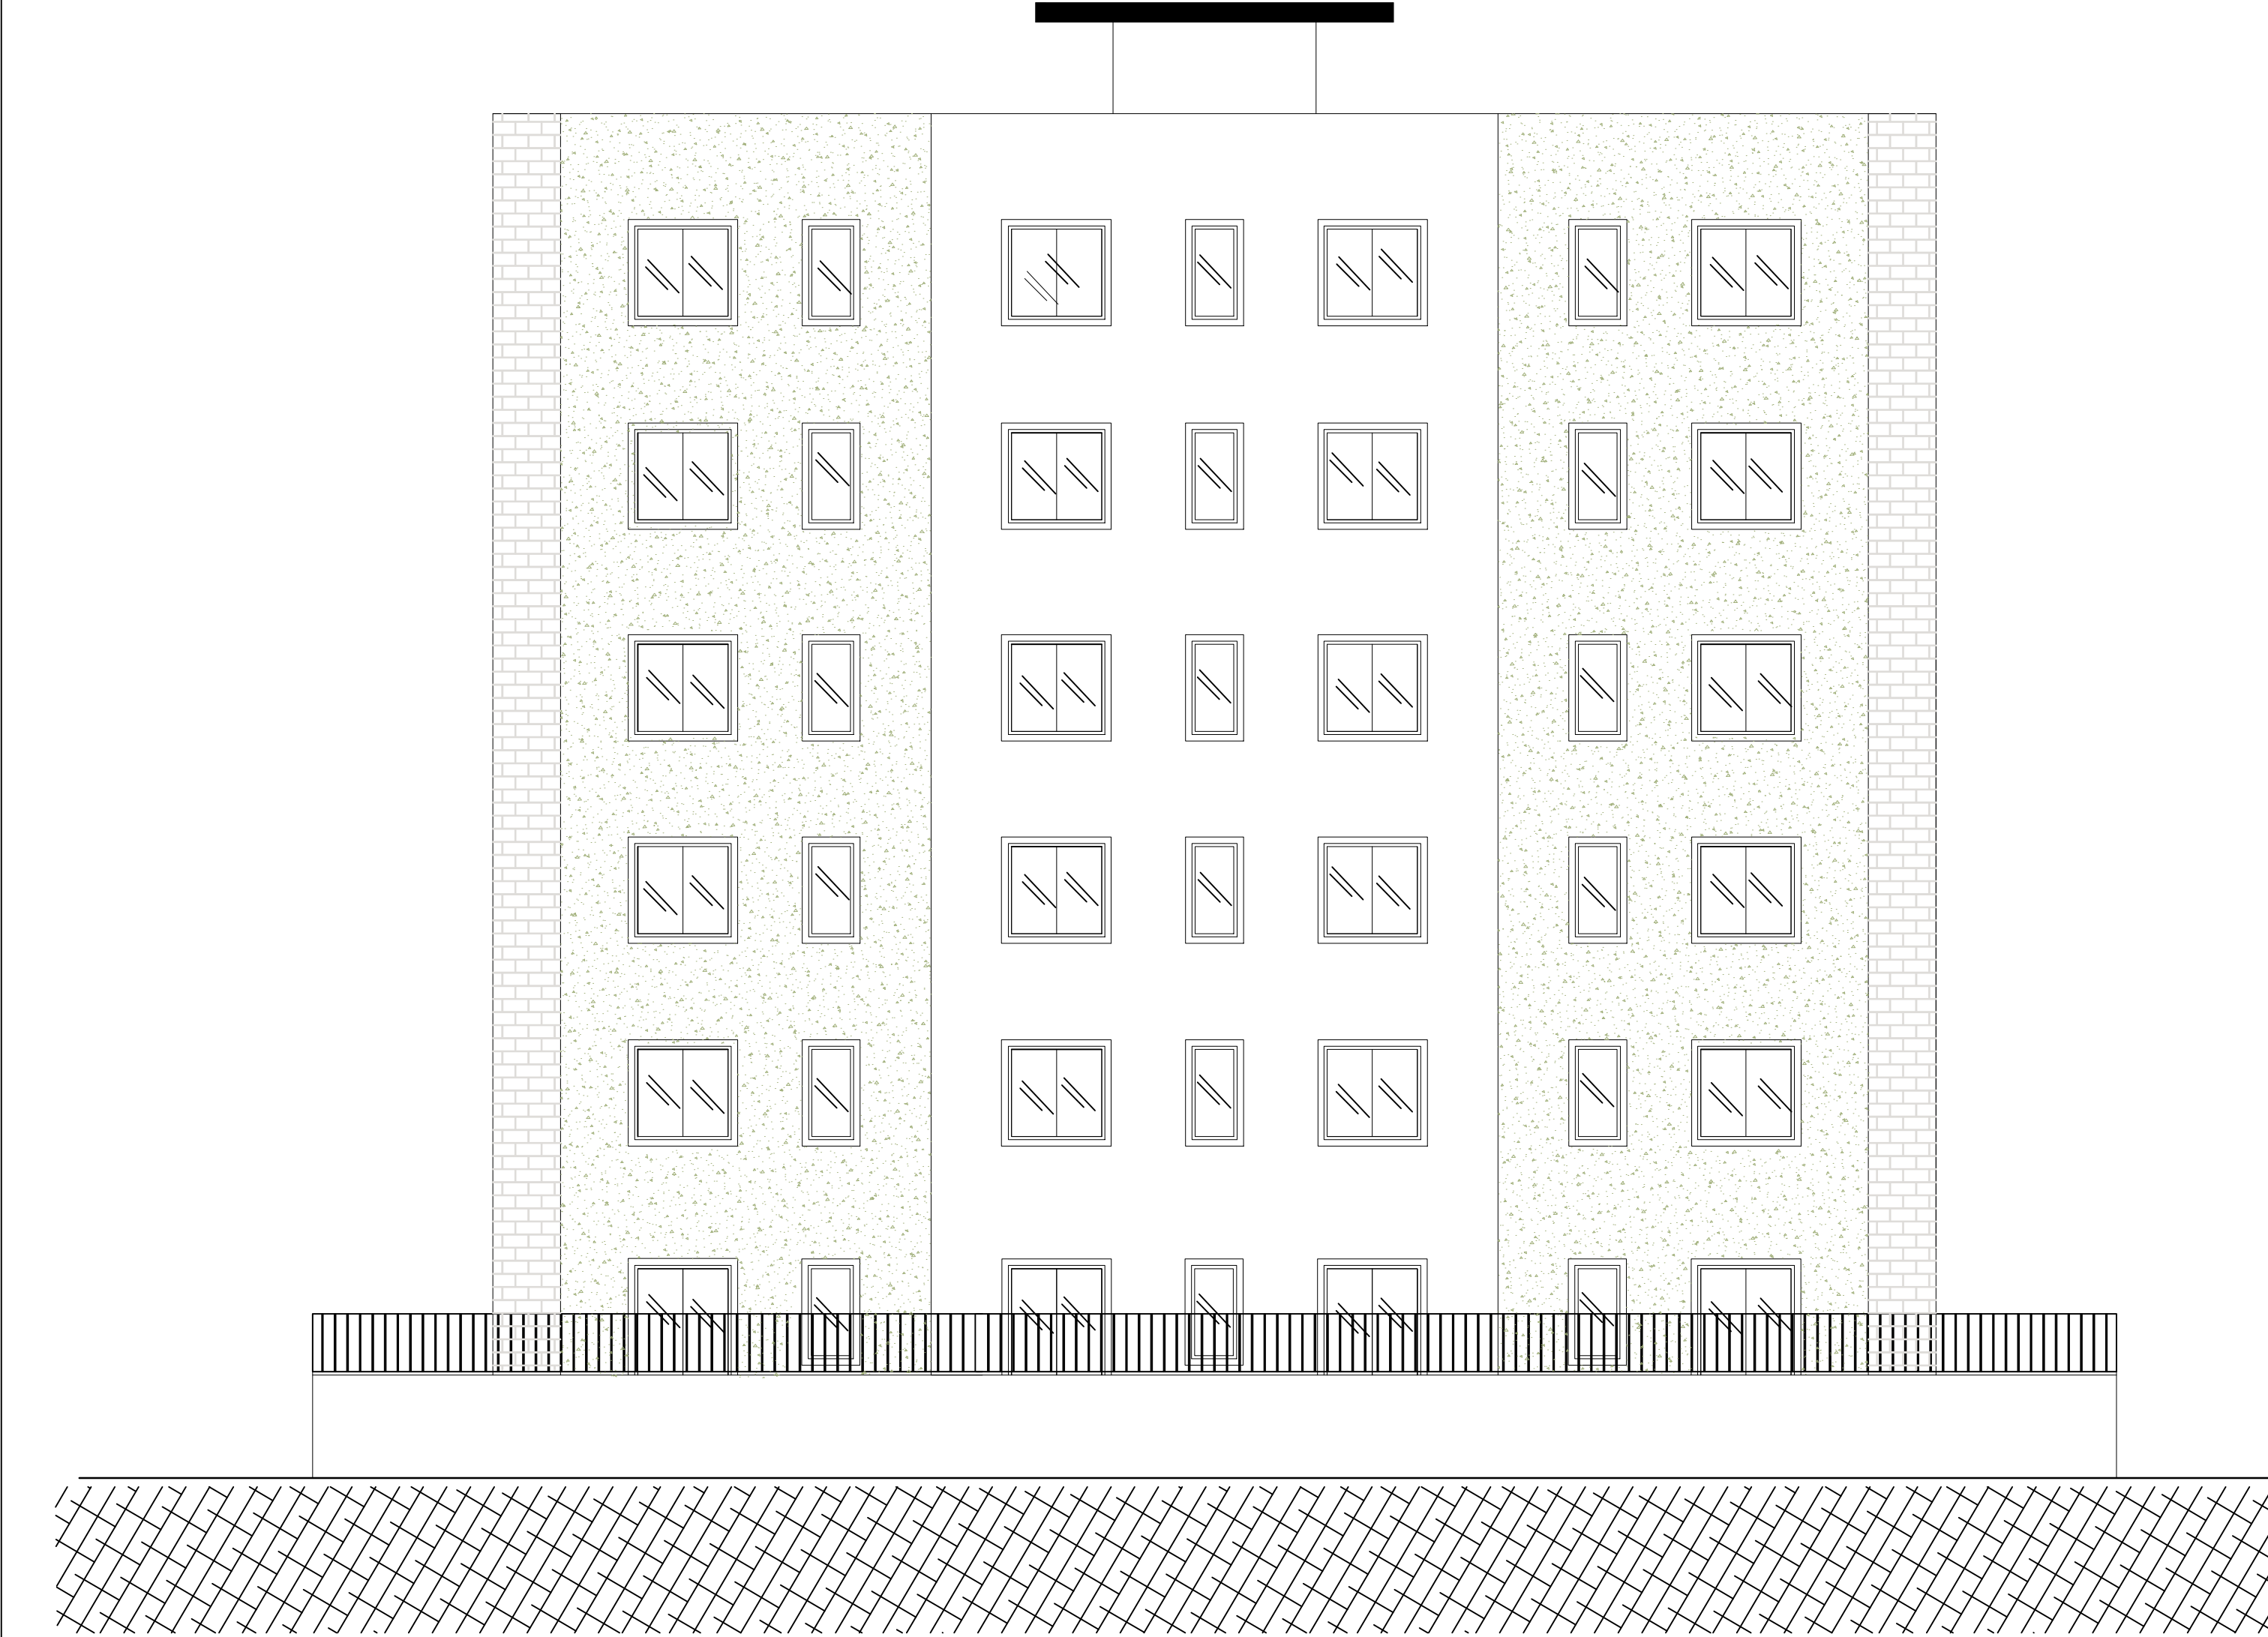

Sezione A-A'

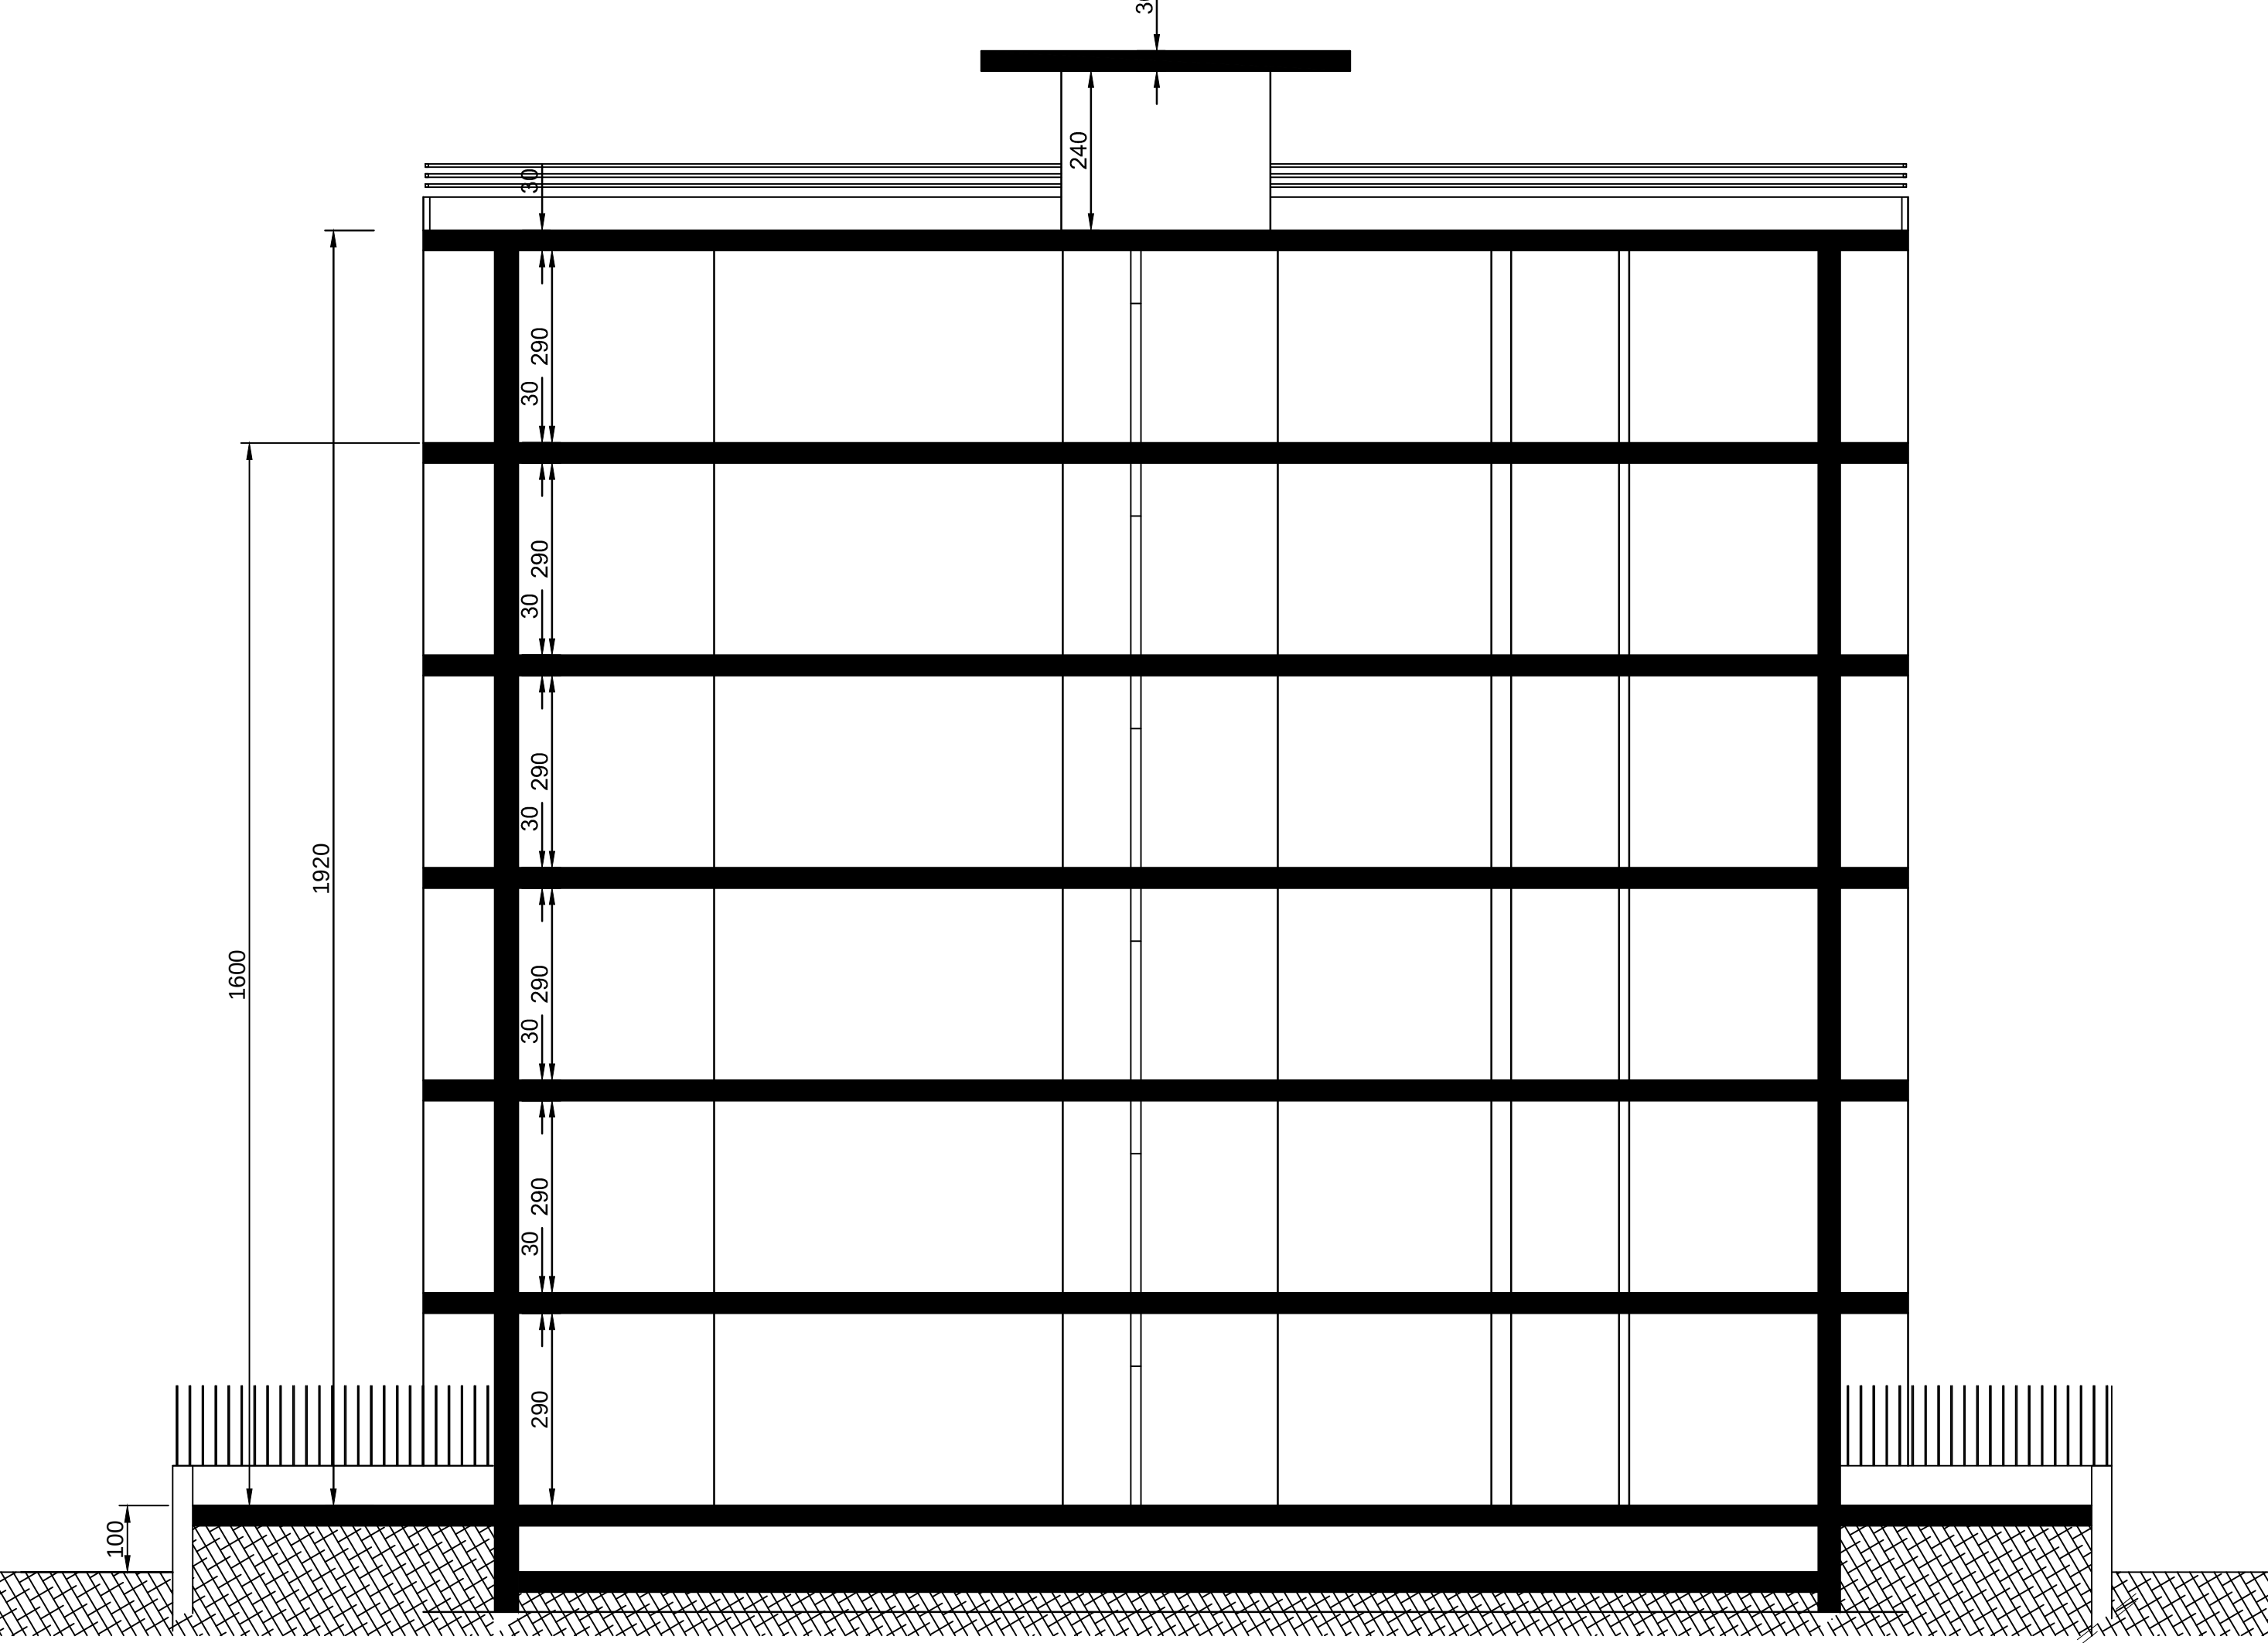

Sezione B-B'

