

**Agenzia delle Entrate
CATASTO FABBRICATI
Ufficio Provinciale di
Roma**

Dichiarazione protocollo n. RM0385417 del 16/11/2020

Comune di Roma

Via Francesco Ierace

civ. 80

Identificativi Catastali:

Sezione:

Foglio: 960

Particella: 1536

Subalterno: 513

Compilata da:

Tartaglia Raffaele

Iscritto all'albo:

Ingegneri

Prov. Benevento

N. 00819

Planimetria

Scheda n. 1


Scala 1:100

APPARTAMENTO

P.3

INT.13

H m 2.80

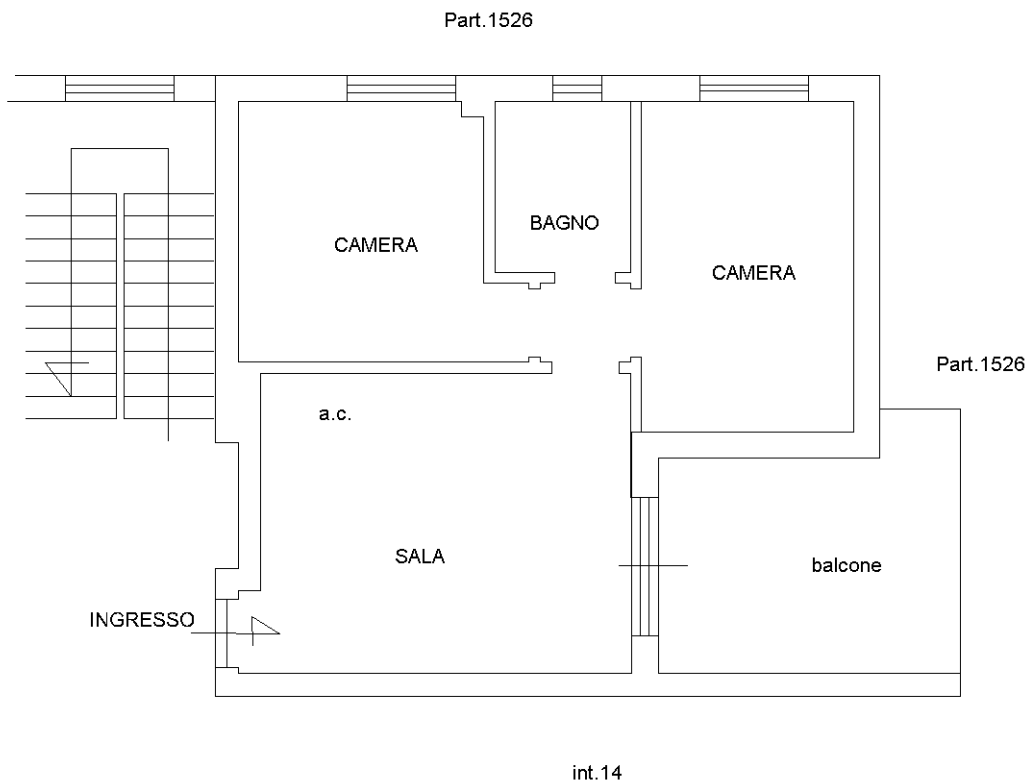

Catsto dei Fabbricati - Situazione al 17/11/2020 - Comune di ROMA (H501) - < Foglio: 960 - Particella: 1536 - Subalterno: 513 >
VIA FRANCESCO IERACE n. 80 piano: 3 interno: 13 scala: U edificio: U;

Ultima planimetria in atti