

**Agenzia delle Entrate
CATASTO FABBRICATI
Ufficio Provinciale di
Roma**

Dichiarazione protocollo n. RM0385417 del 16/11/2020

Comune di Roma

Via Francesco Ierace

civ. 80

Identificativi Catastali:

Sezione:

Foglio: 960

Particella: 1536

Subalterno: 510

Compilata da:

Tartaglia Raffaele

Iscritto all'albo:

Ingegneri

Prov. Benevento

N. 00819

Planimetria

Scheda n. 1


Scala 1:100

APPARTAMENTO

p.2

INT.10

H m 2,80

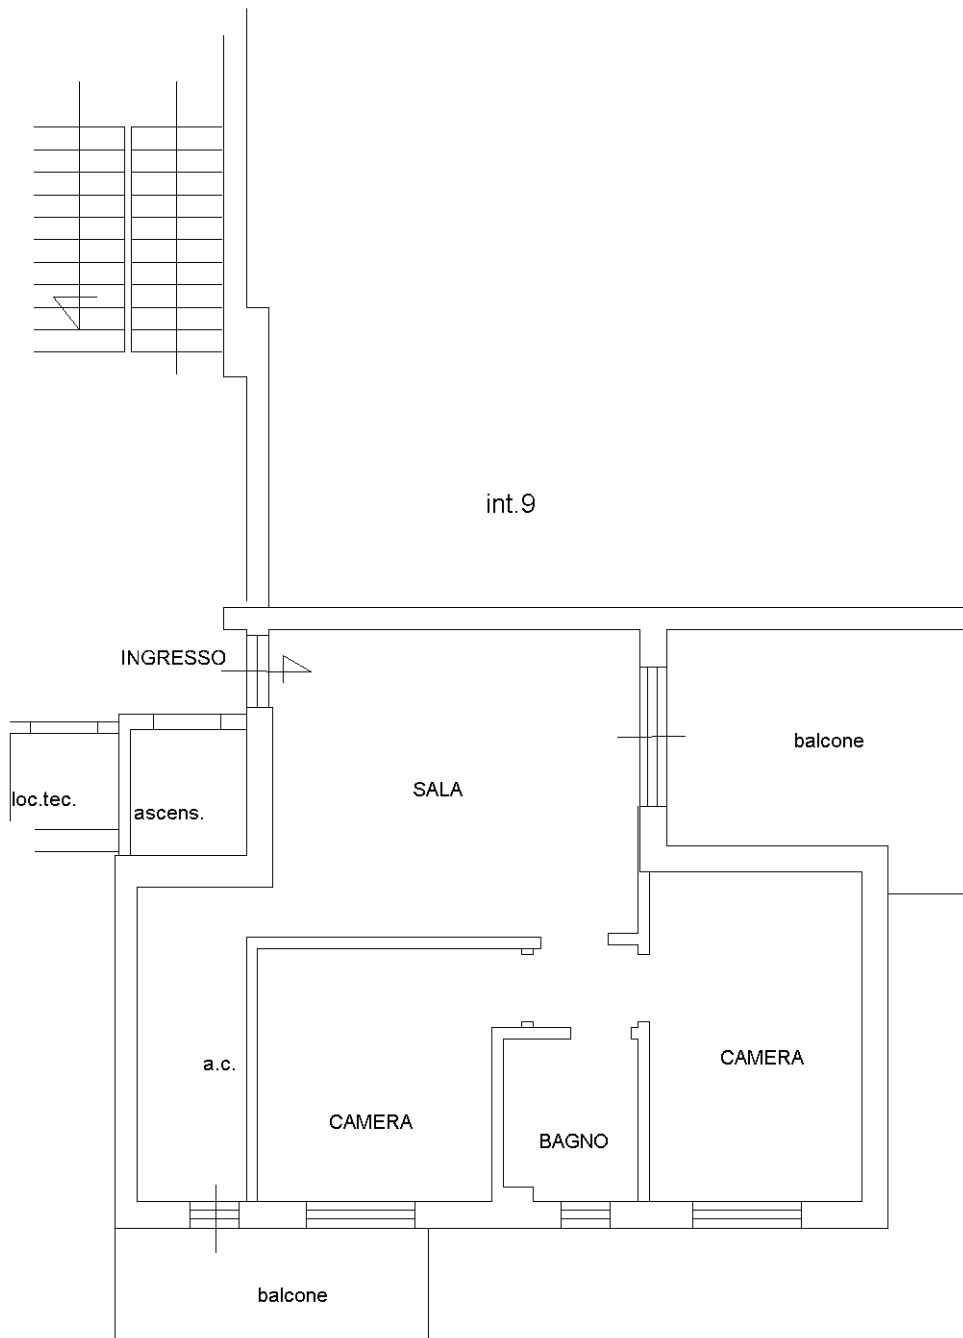

int.9

INGRESSO

loc.tec.

ascens.

SALA

balcone

a.c.

CAMERA

BAGNO

CAMERA

Part. 1526

balcone

Part. 1480



Ultima planimetria in atti