

ROMA CAPITALE
Dipartimento Programmazione ed Attuazione Urbanistica
Municipio Roma 6 (ex 8)

SCIA
Variante in corso d'opera al progetto prot. 19512/2012
assentito per silenzio-assenso (comunicato con nota prot. Q/171526/2013)
e confermato dalla sentenza del Tar Lazio, sez. Seconda bis, n.ro 6358/2015
ex art. 22 co.2 D.P.R. 380/01

destinazione d'uso residenziale (ex art. 23 ter D.P.R. 380-01 co.1 e 2)


Dati generali edificio 8
Planimetrie
Prospetti e Sezioni

Data
data della pec

Proprietà
T 10 s.r.l.
Via degli Aranci, 10 - 00144 Roma (RM)
tel. 06.55.00.71.11 - fax 06.55.00.85.00
e-mail: info@t10.it - www.t10.it

Progettista
Ing. Raffaele Tartaglia
Via degli Aranci, 10 - 00144 Roma (RM)
tel. 06.55.00.71.11 - fax 06.55.00.85.00
e-mail: info@t10.it - www.t10.it

Edificio 8 - Piano 0

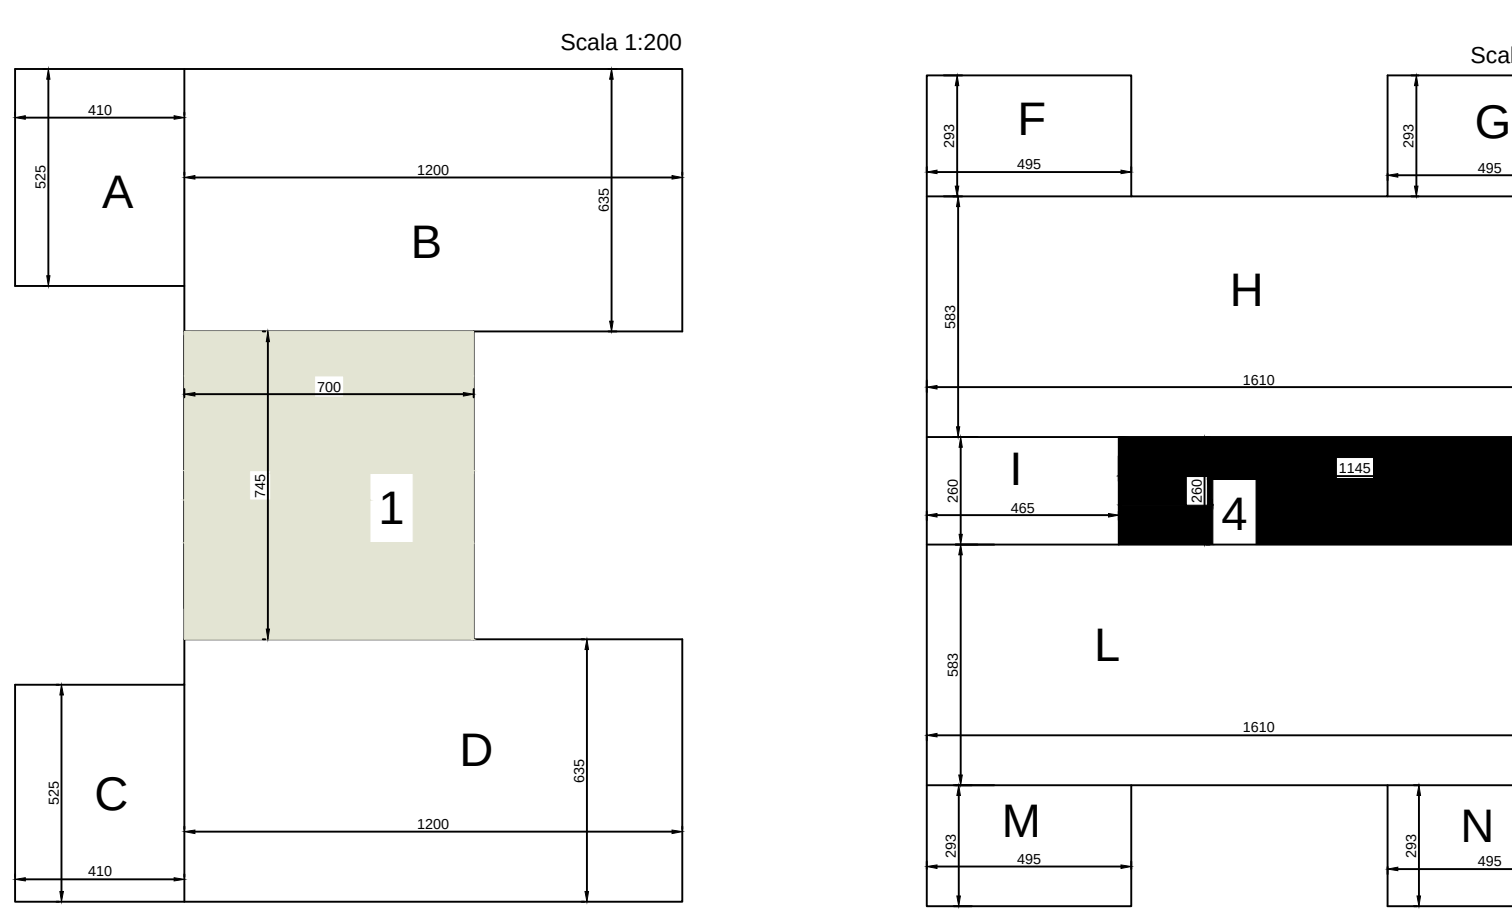







Edificio	Superficie (mq)	Volume (mc)
A	1.00	5.25
B	1.00	5.25
C	1.00	5.25
TOTALE	10.00	52.50

scala 1 : 100

Planimetrie

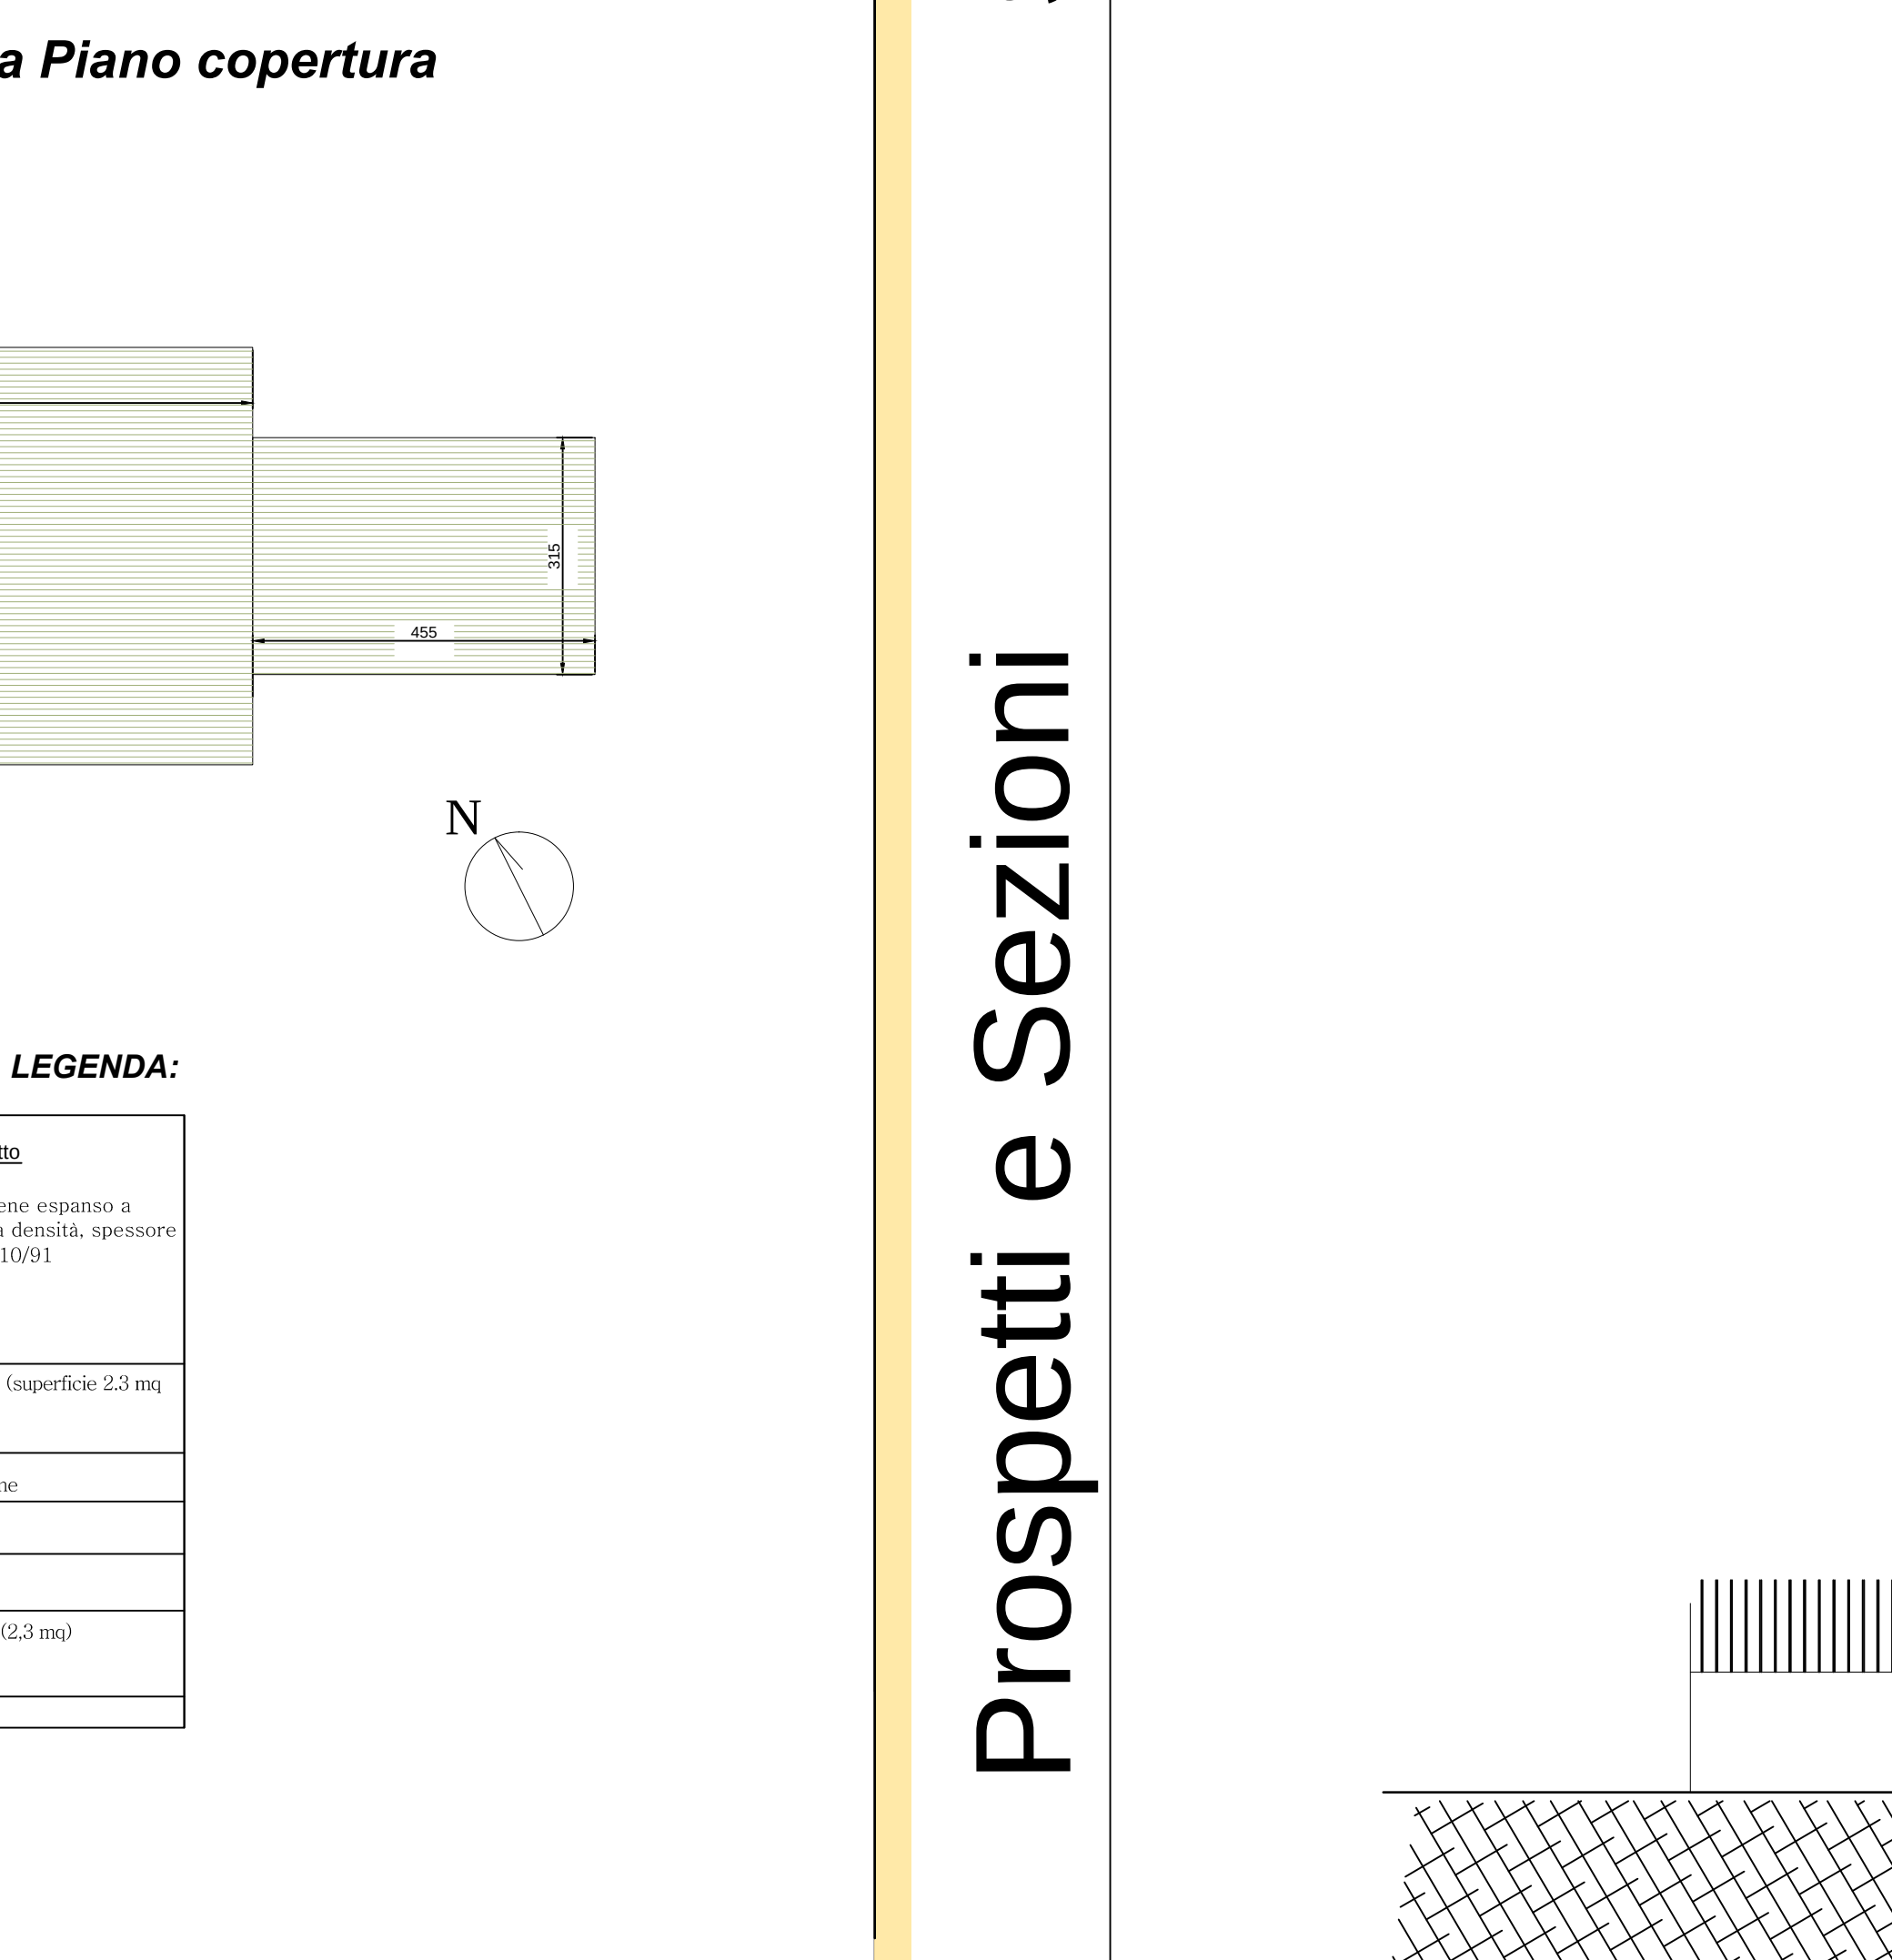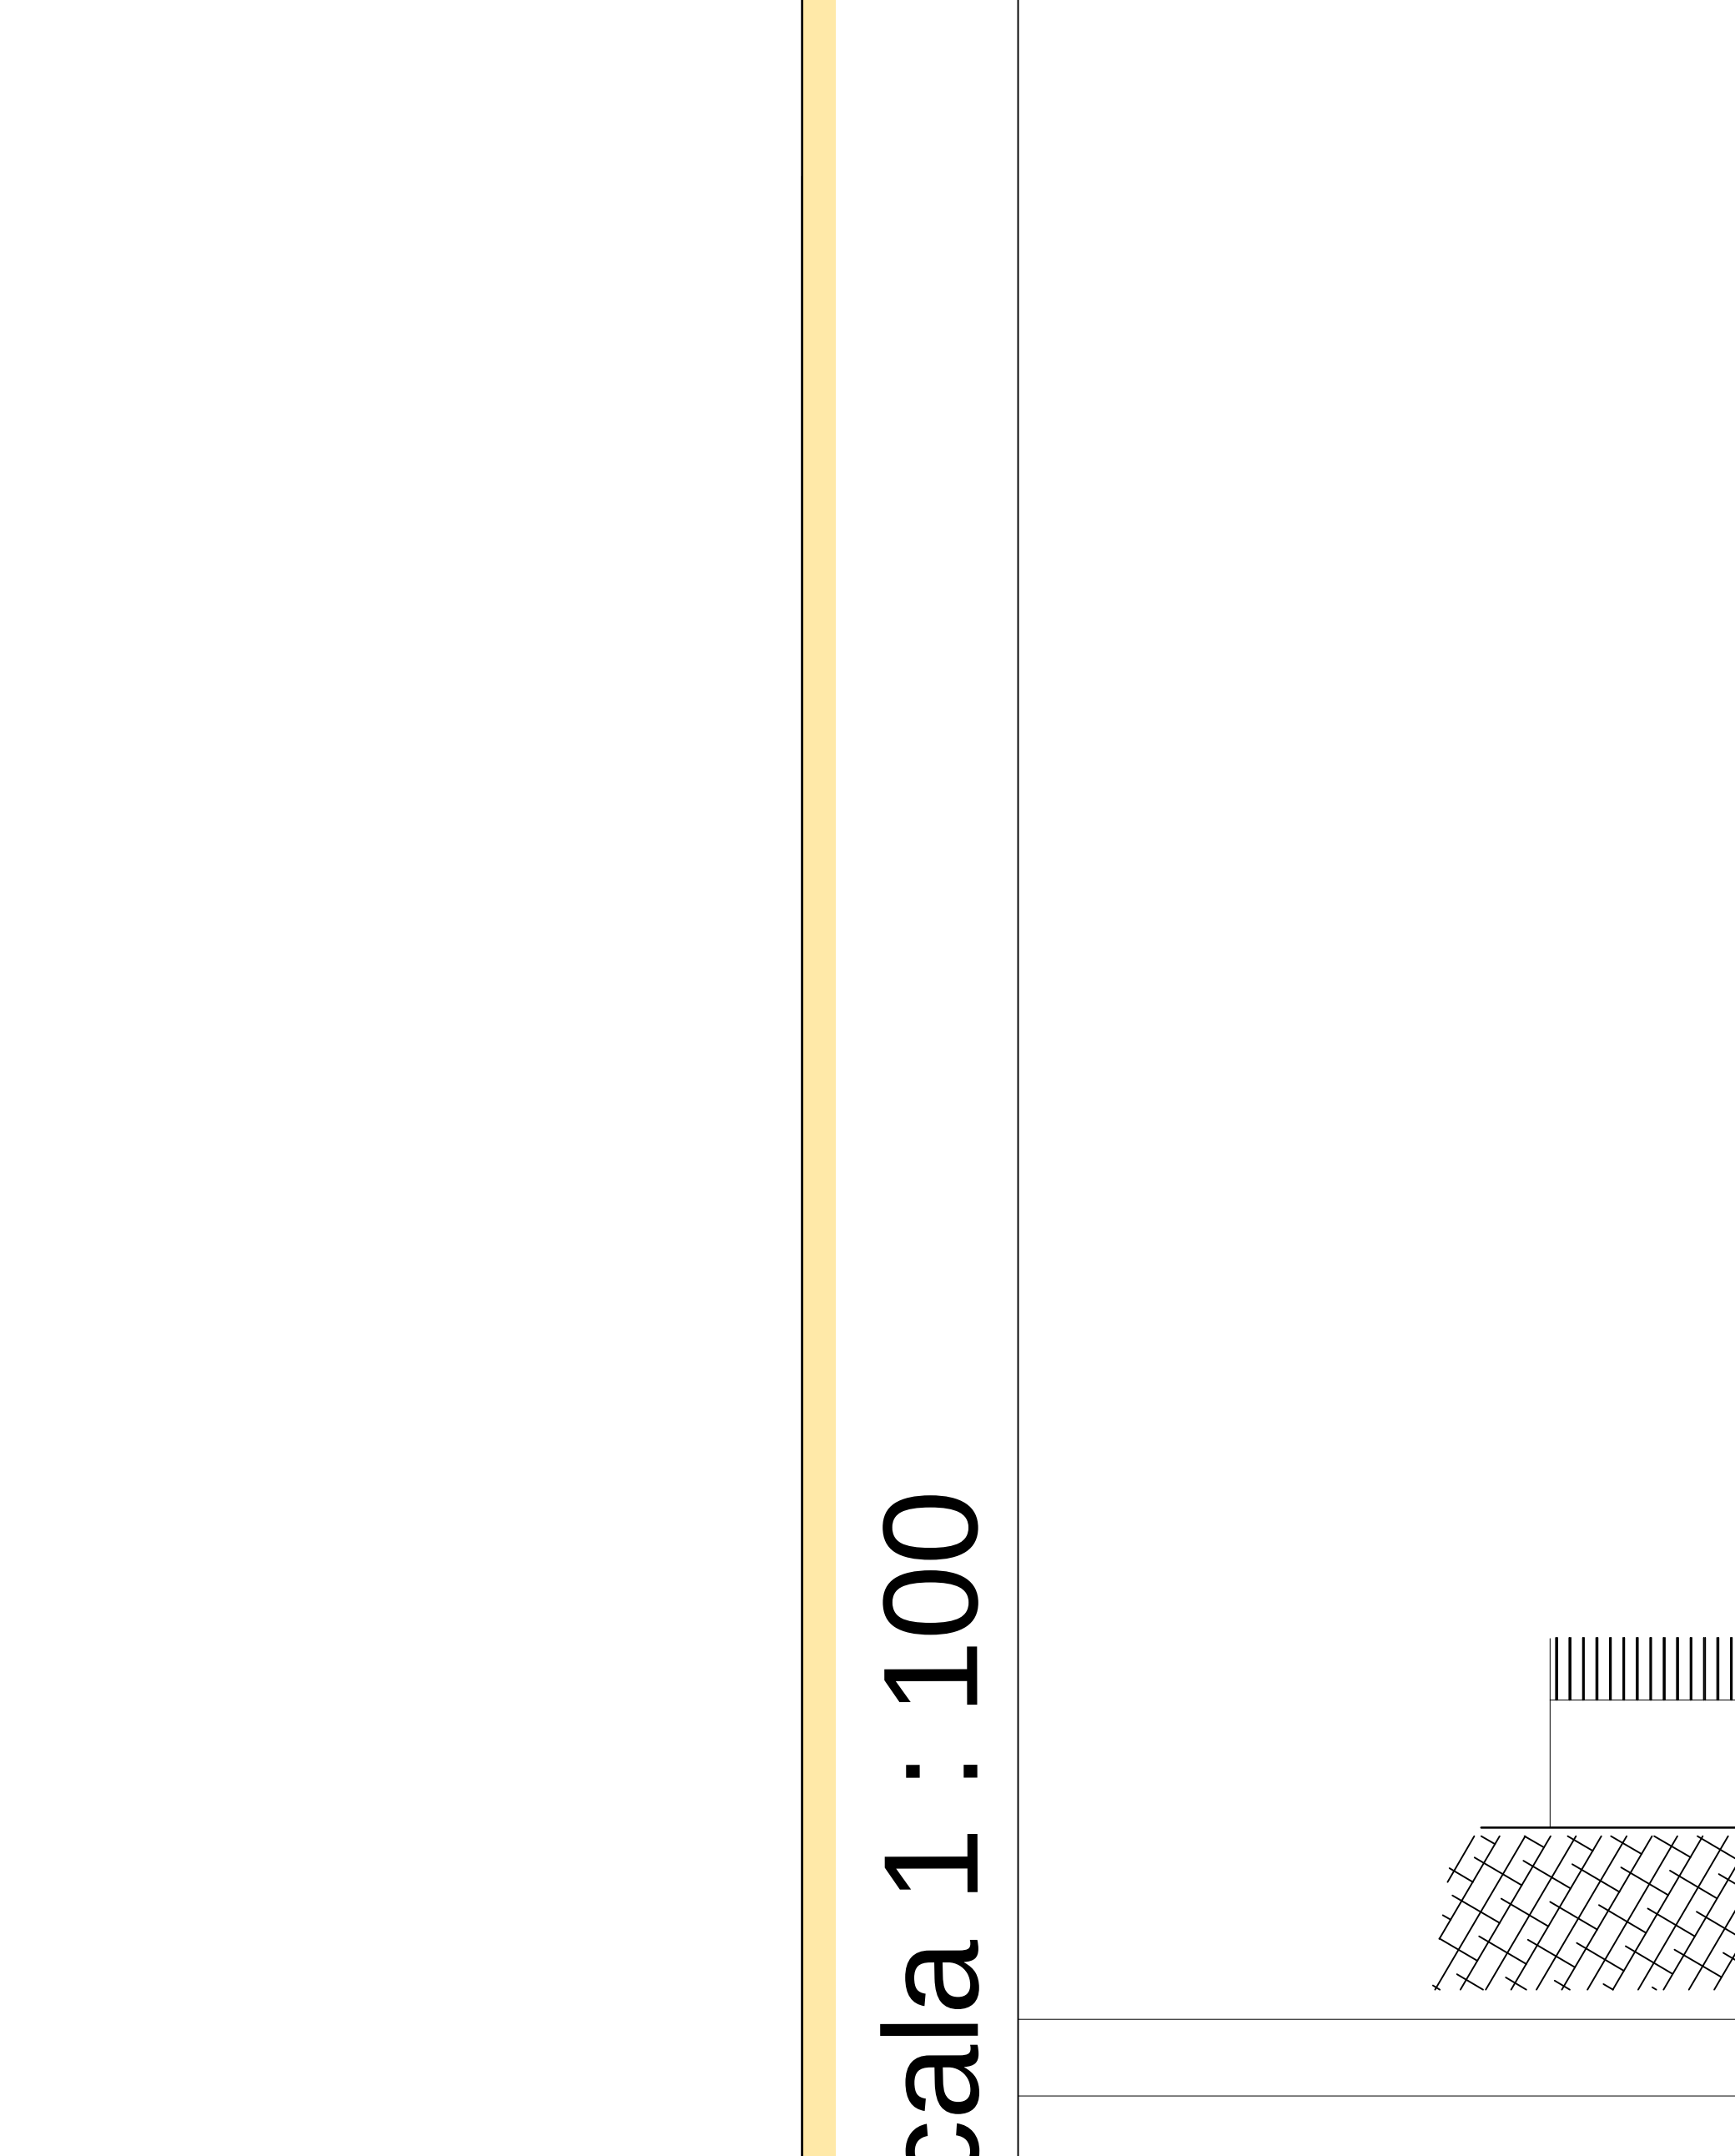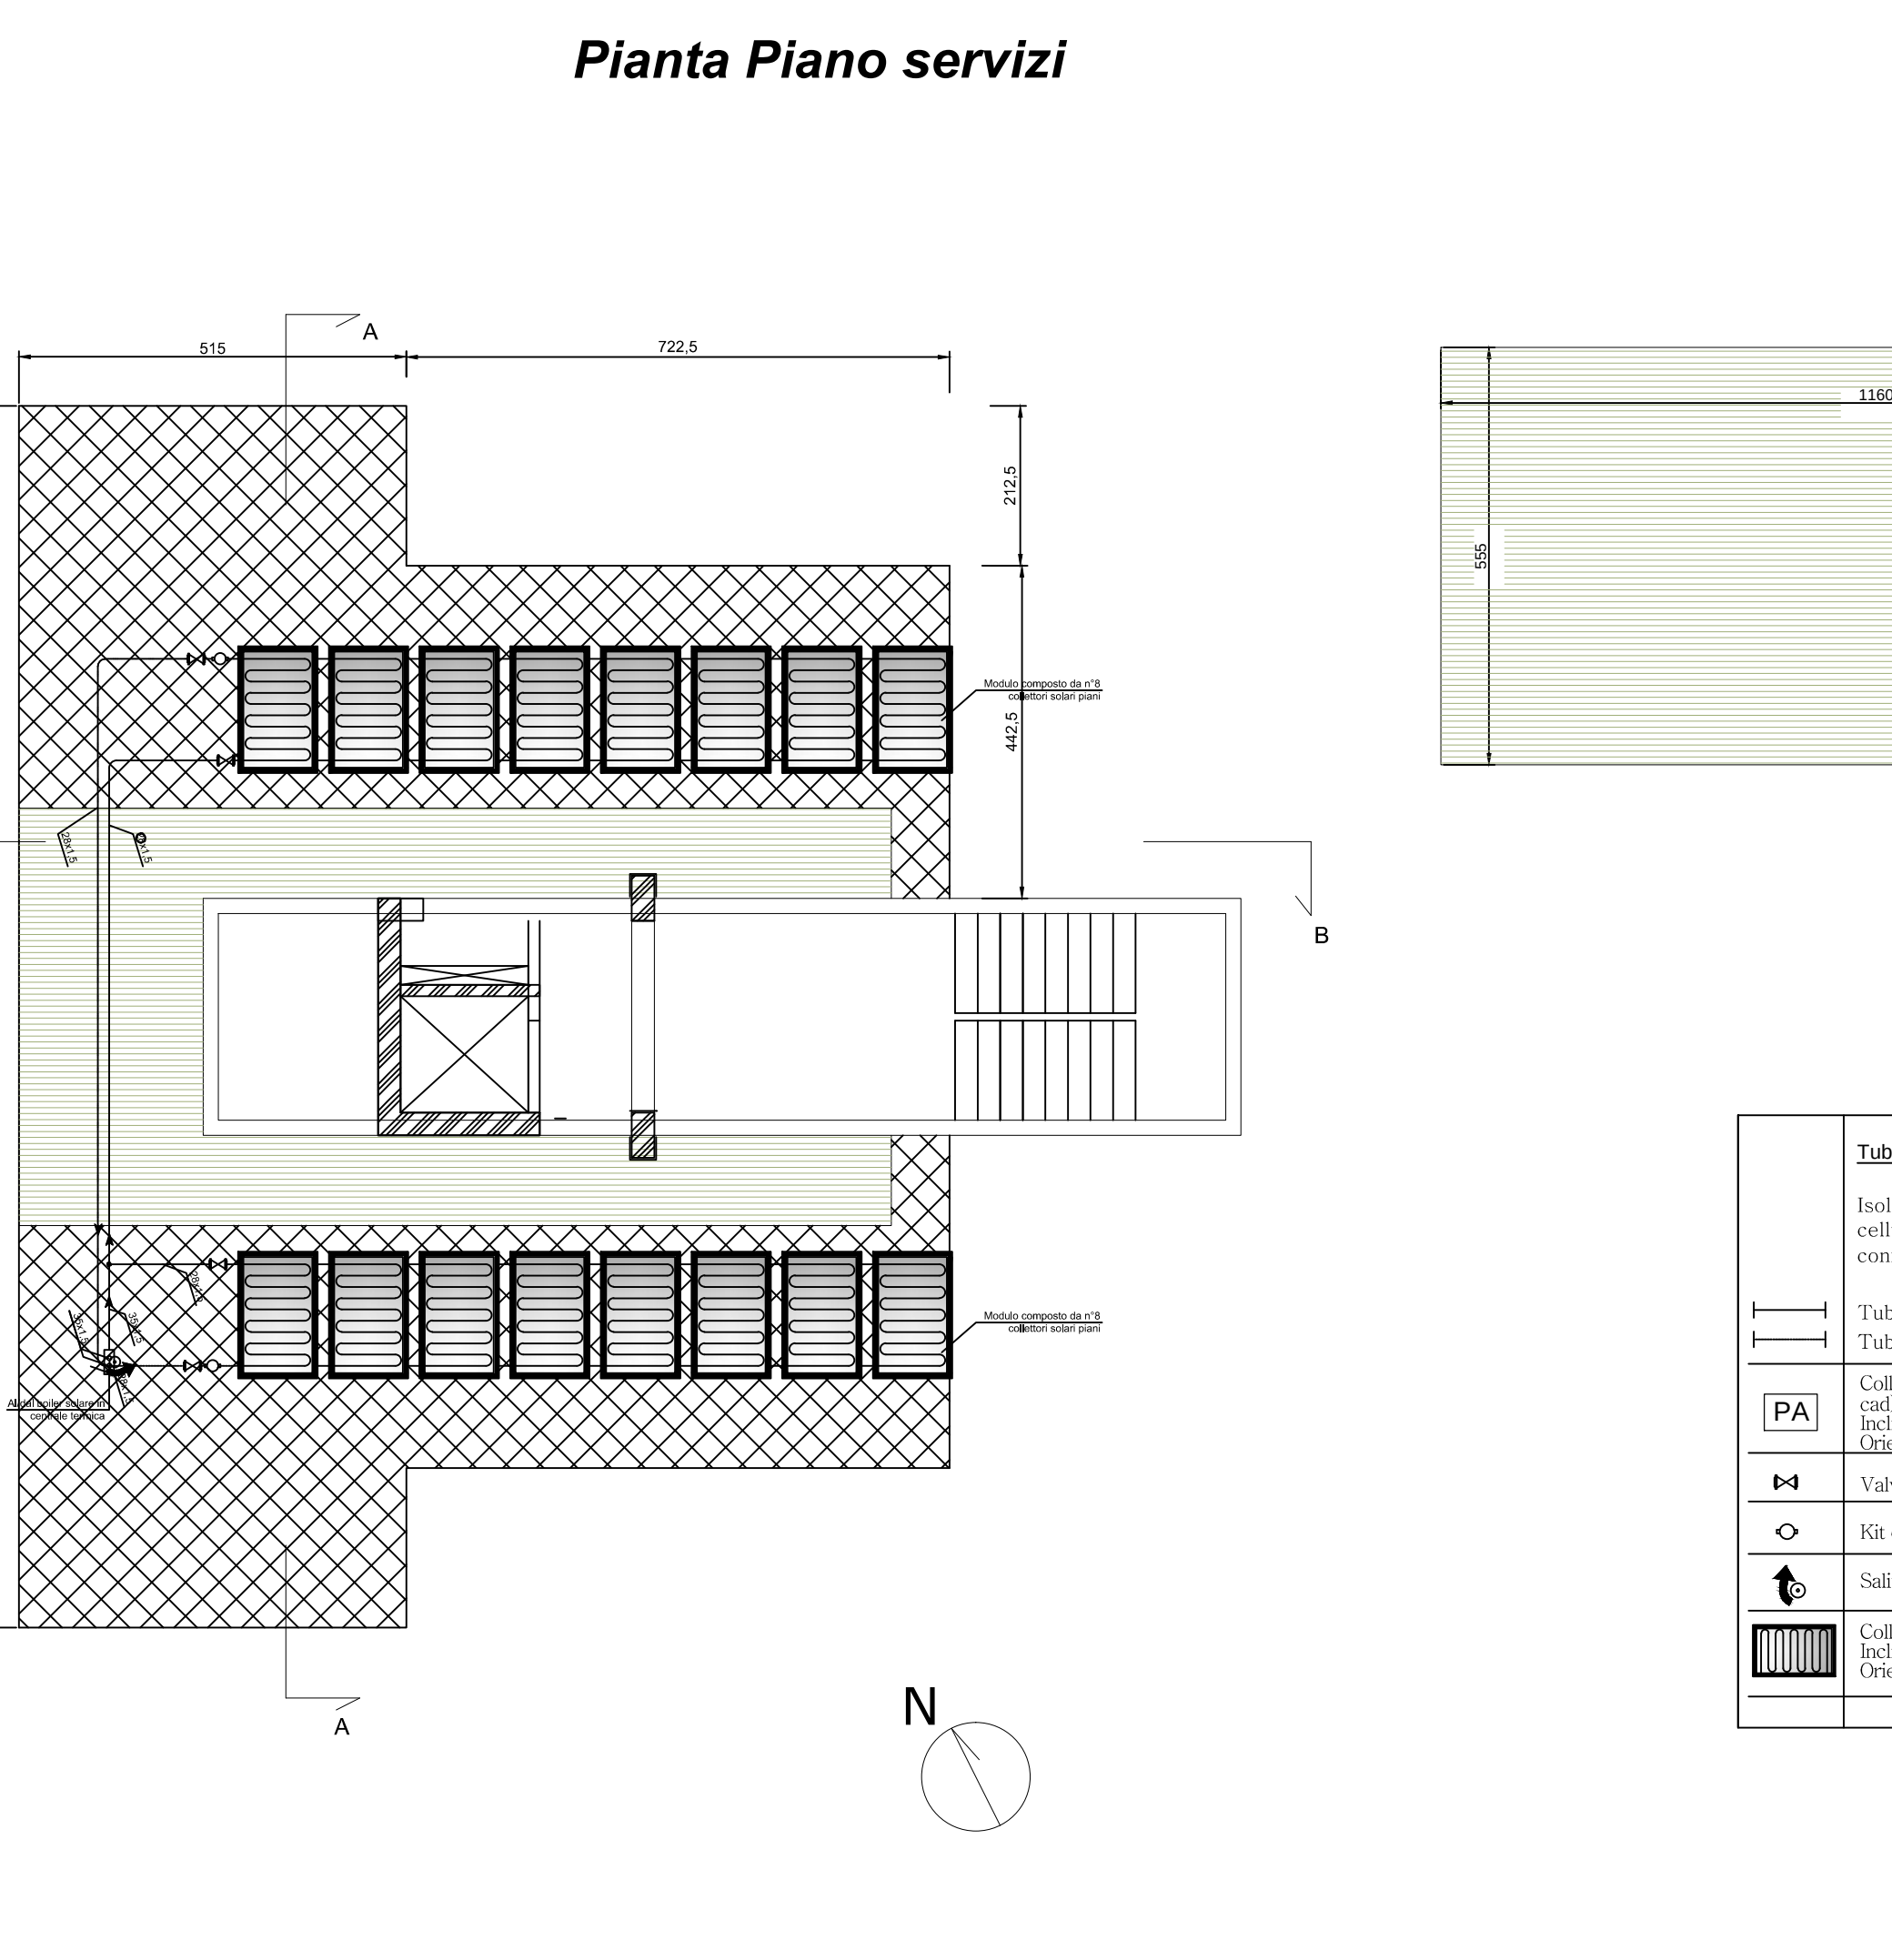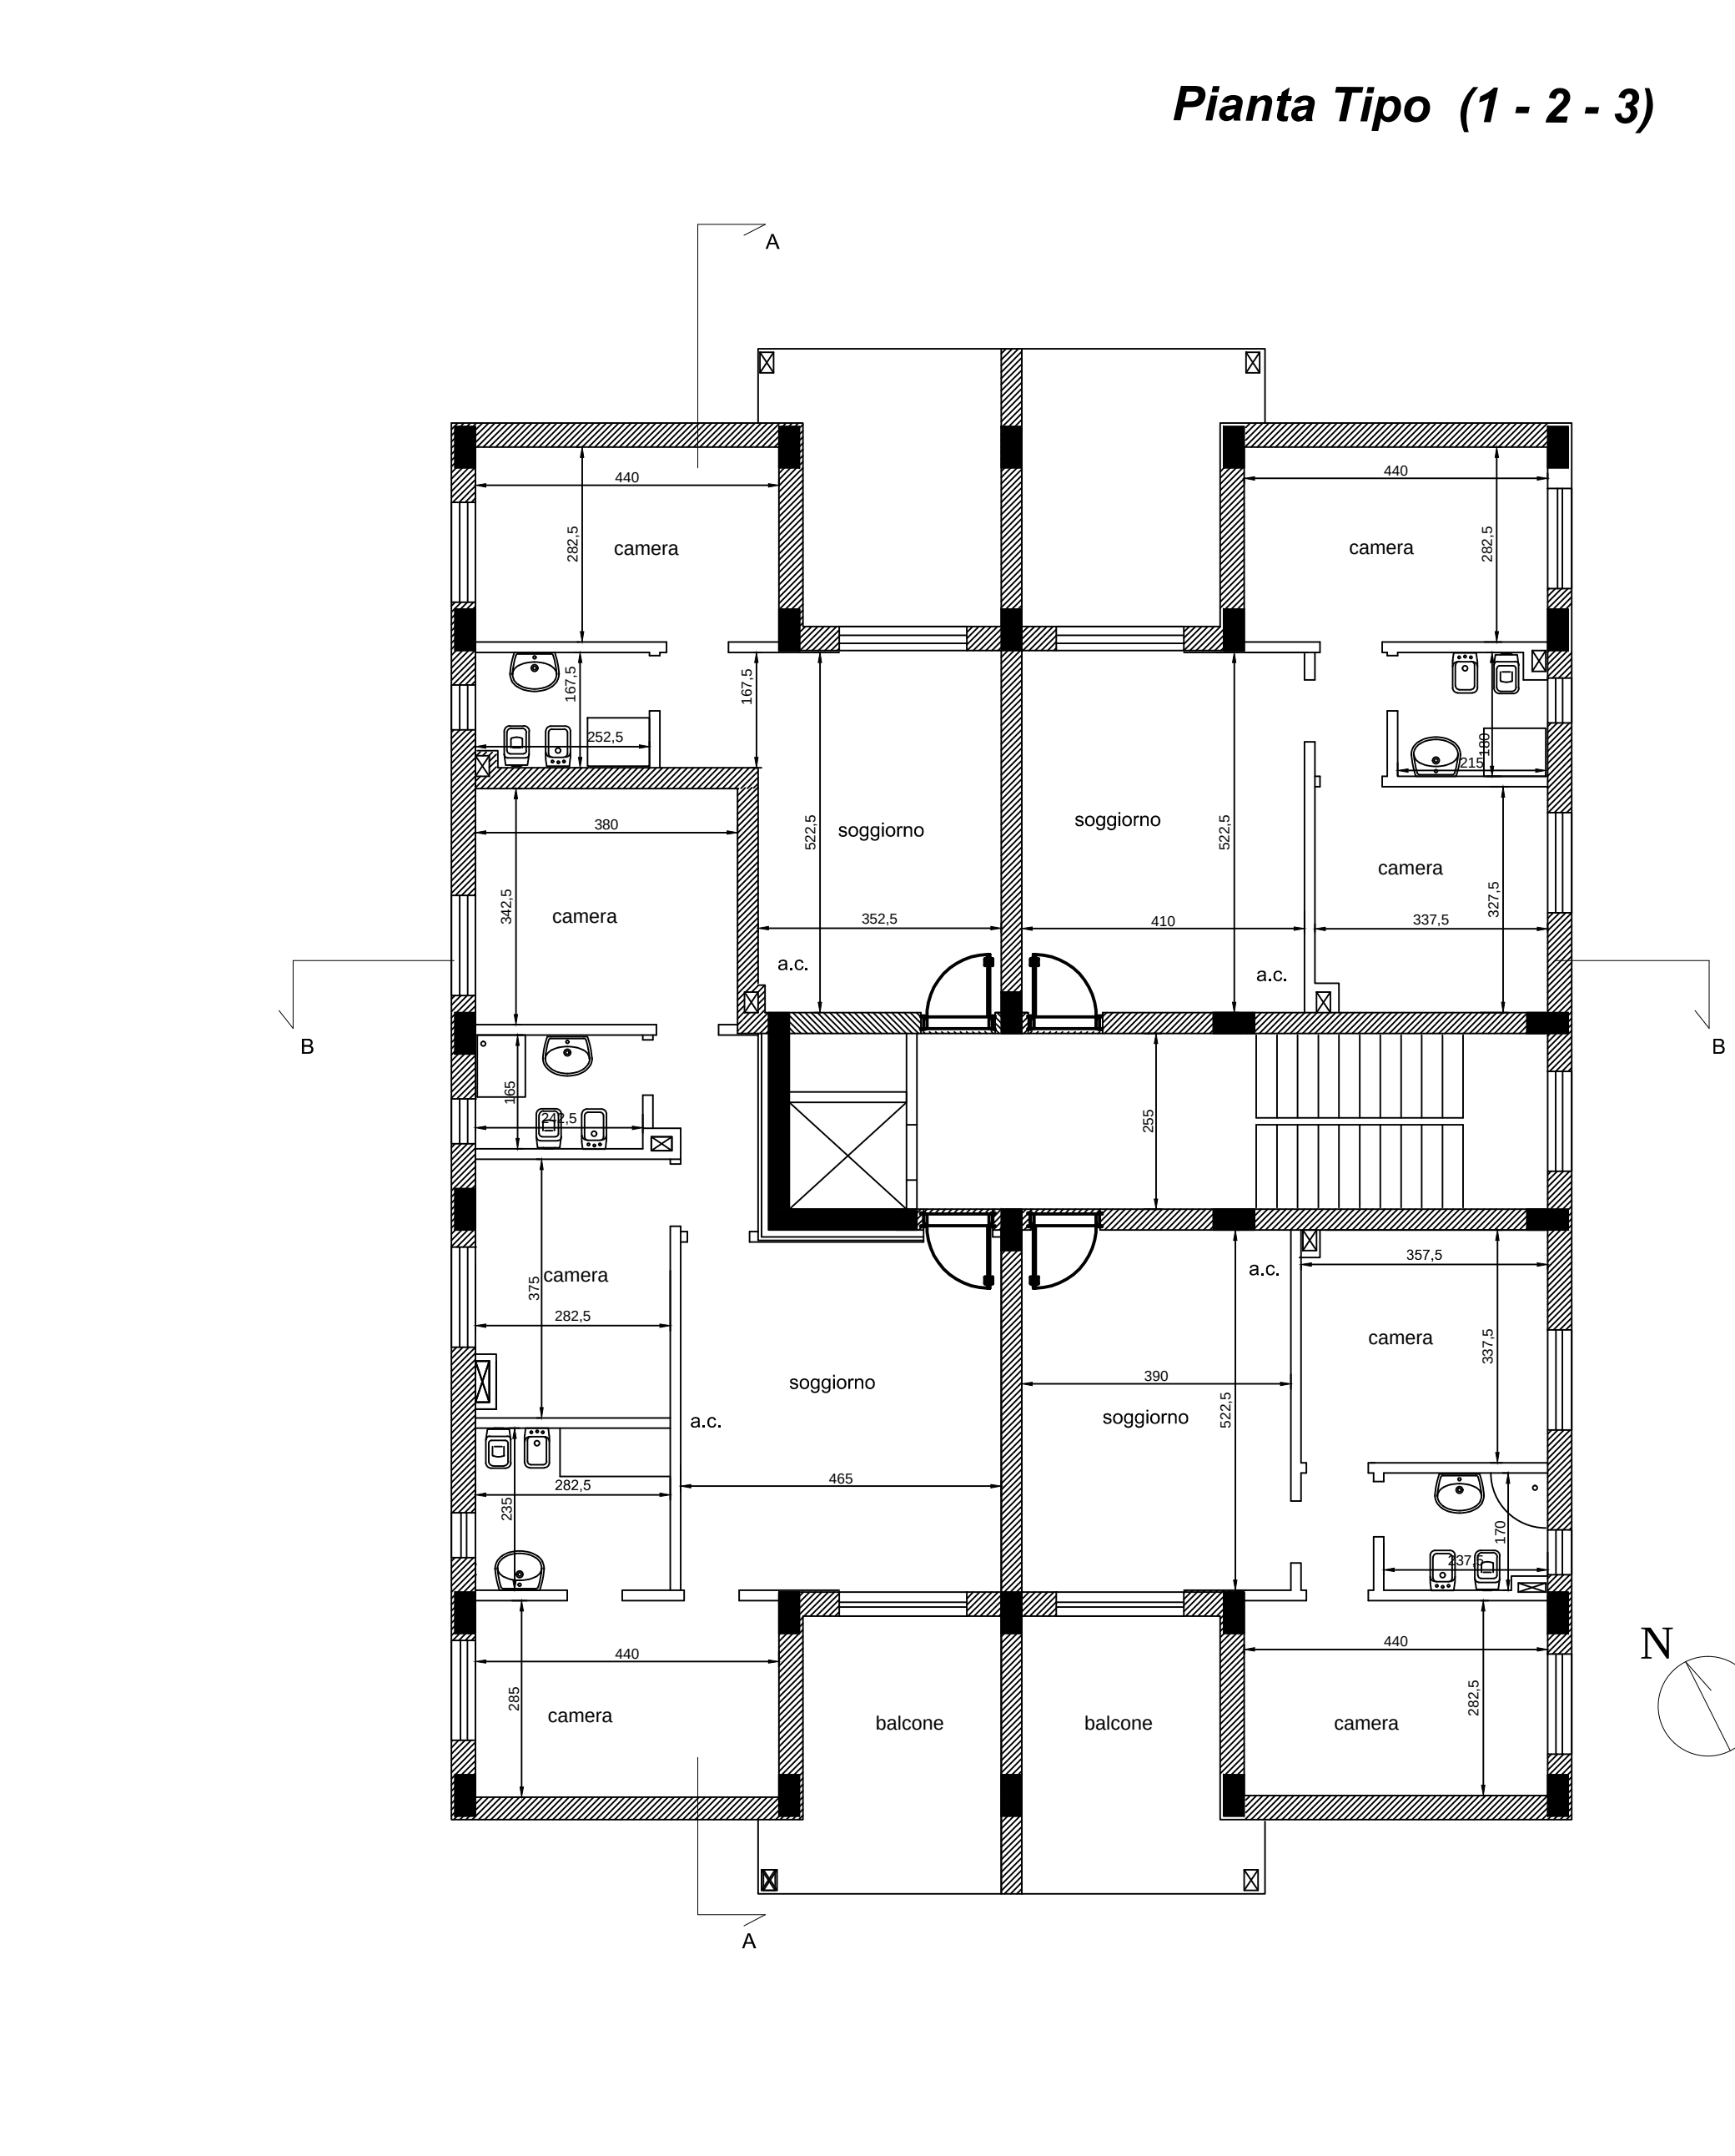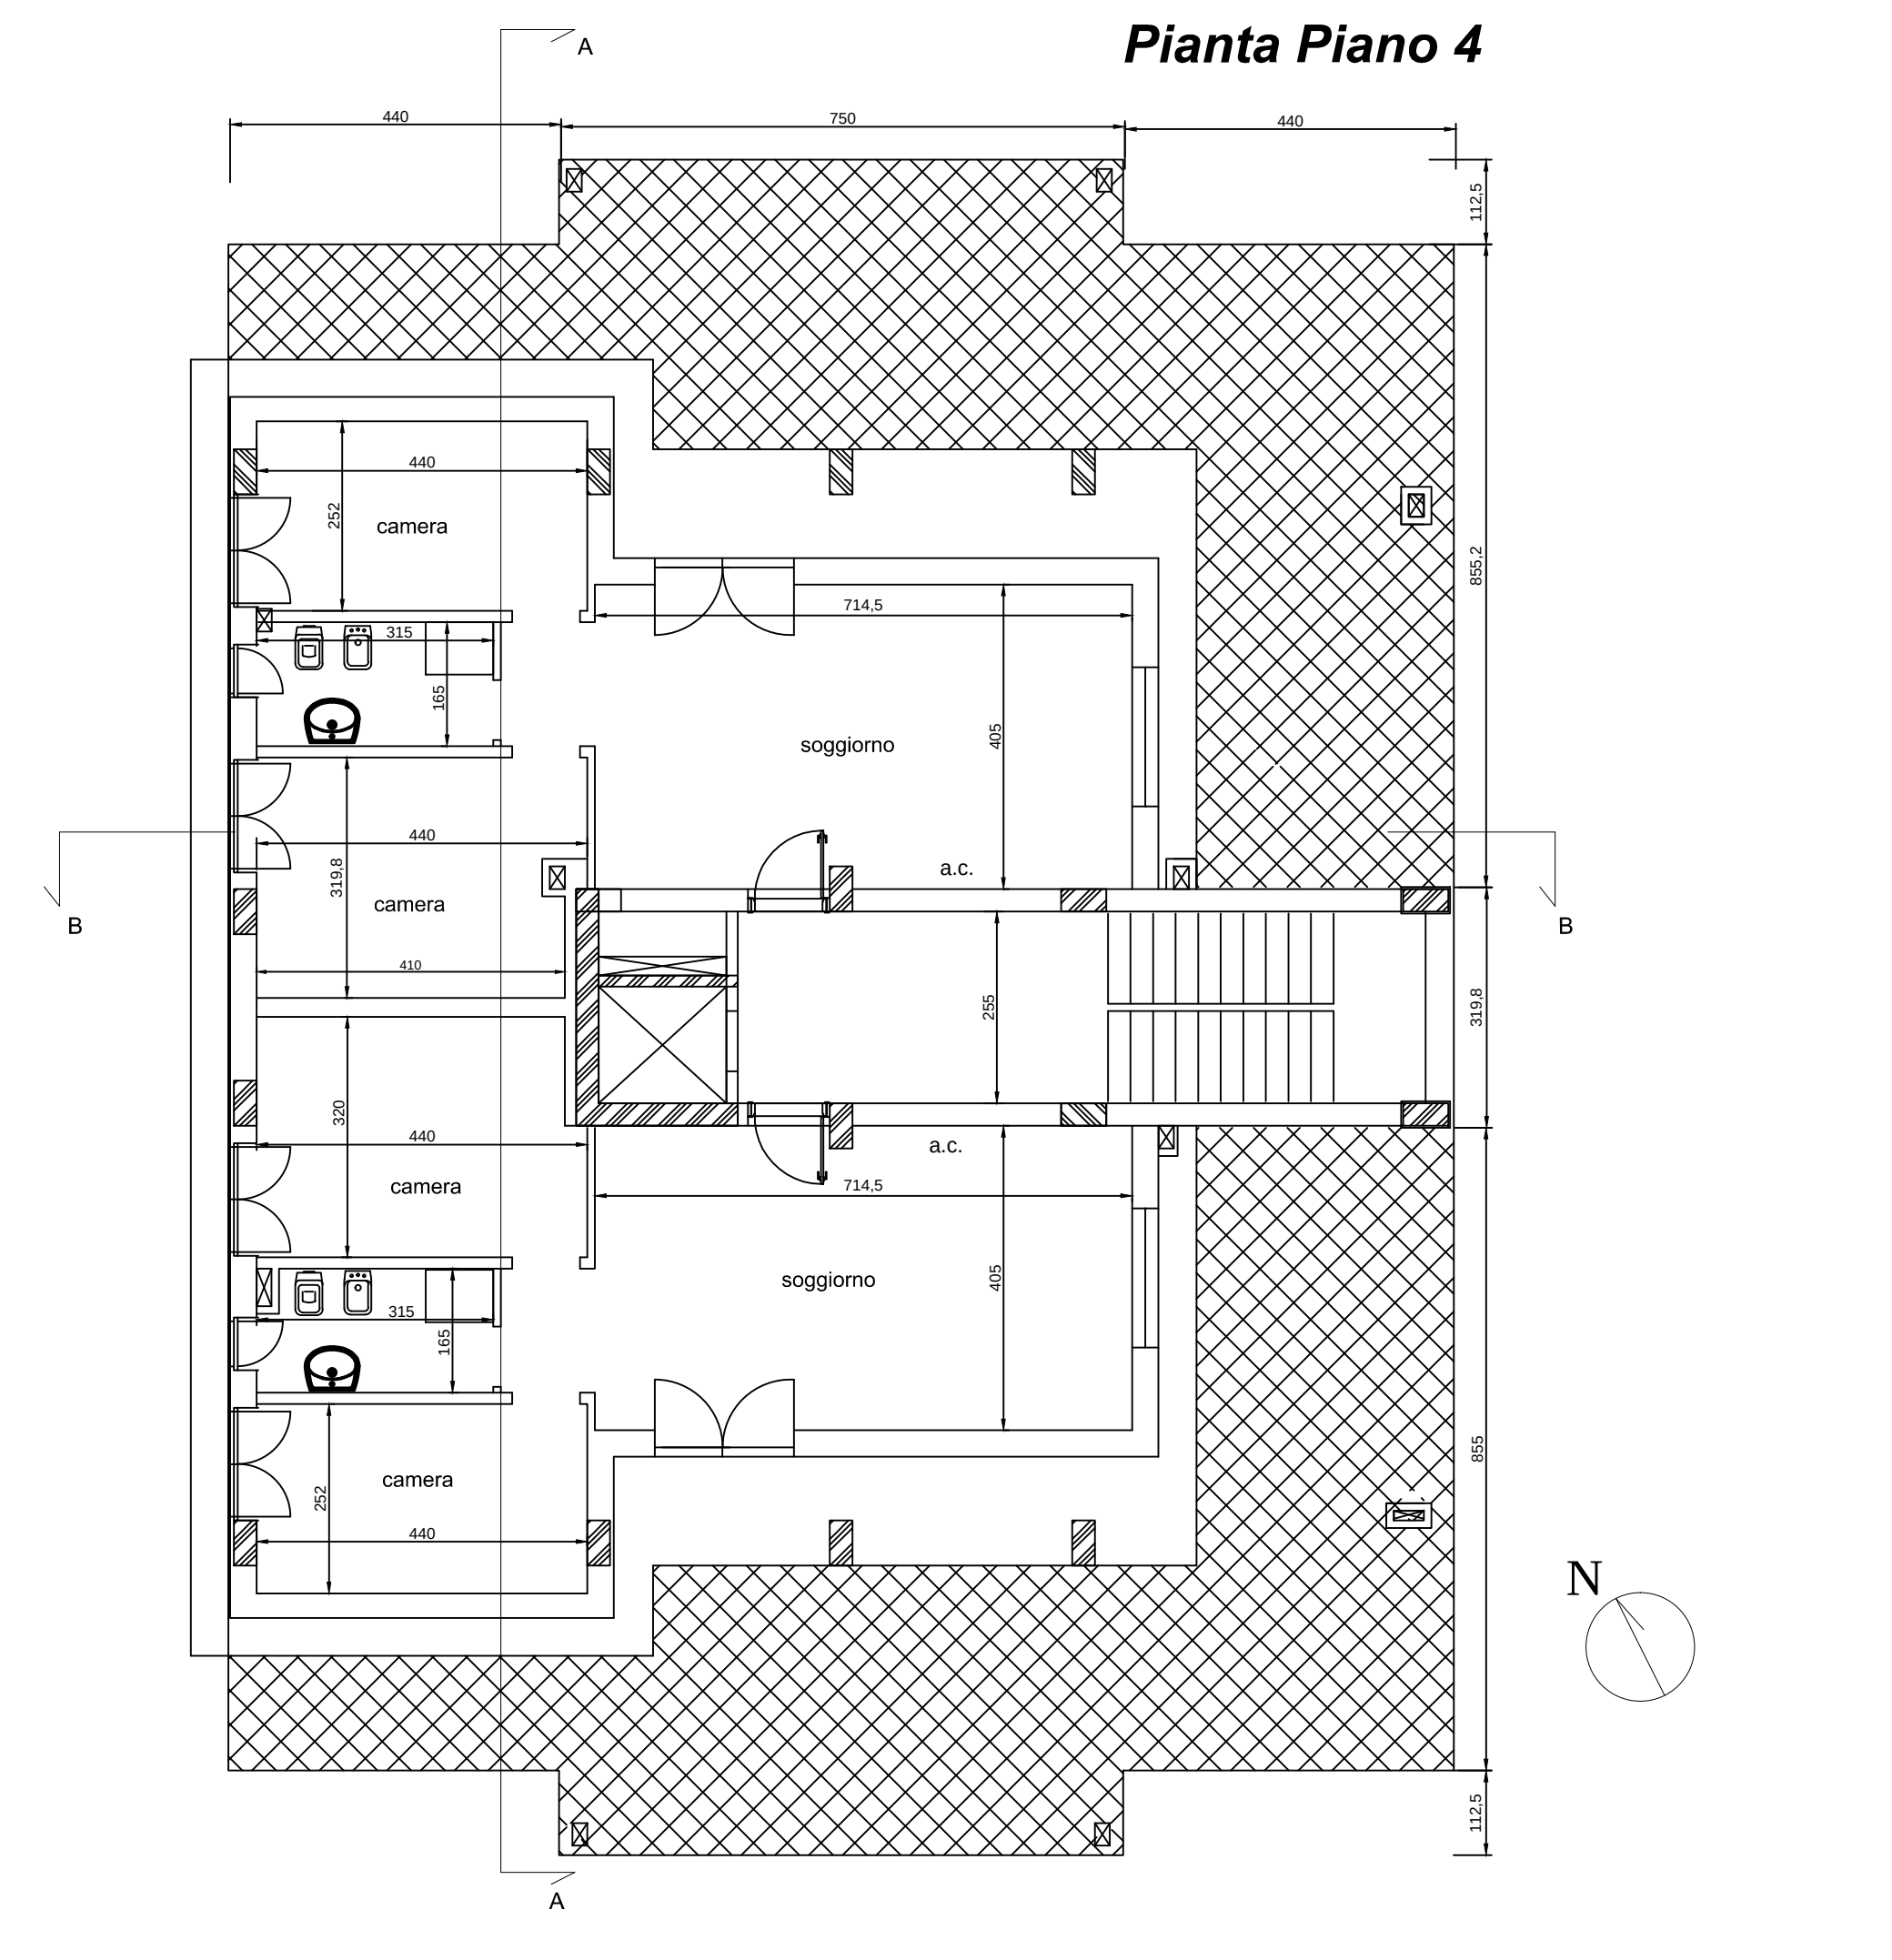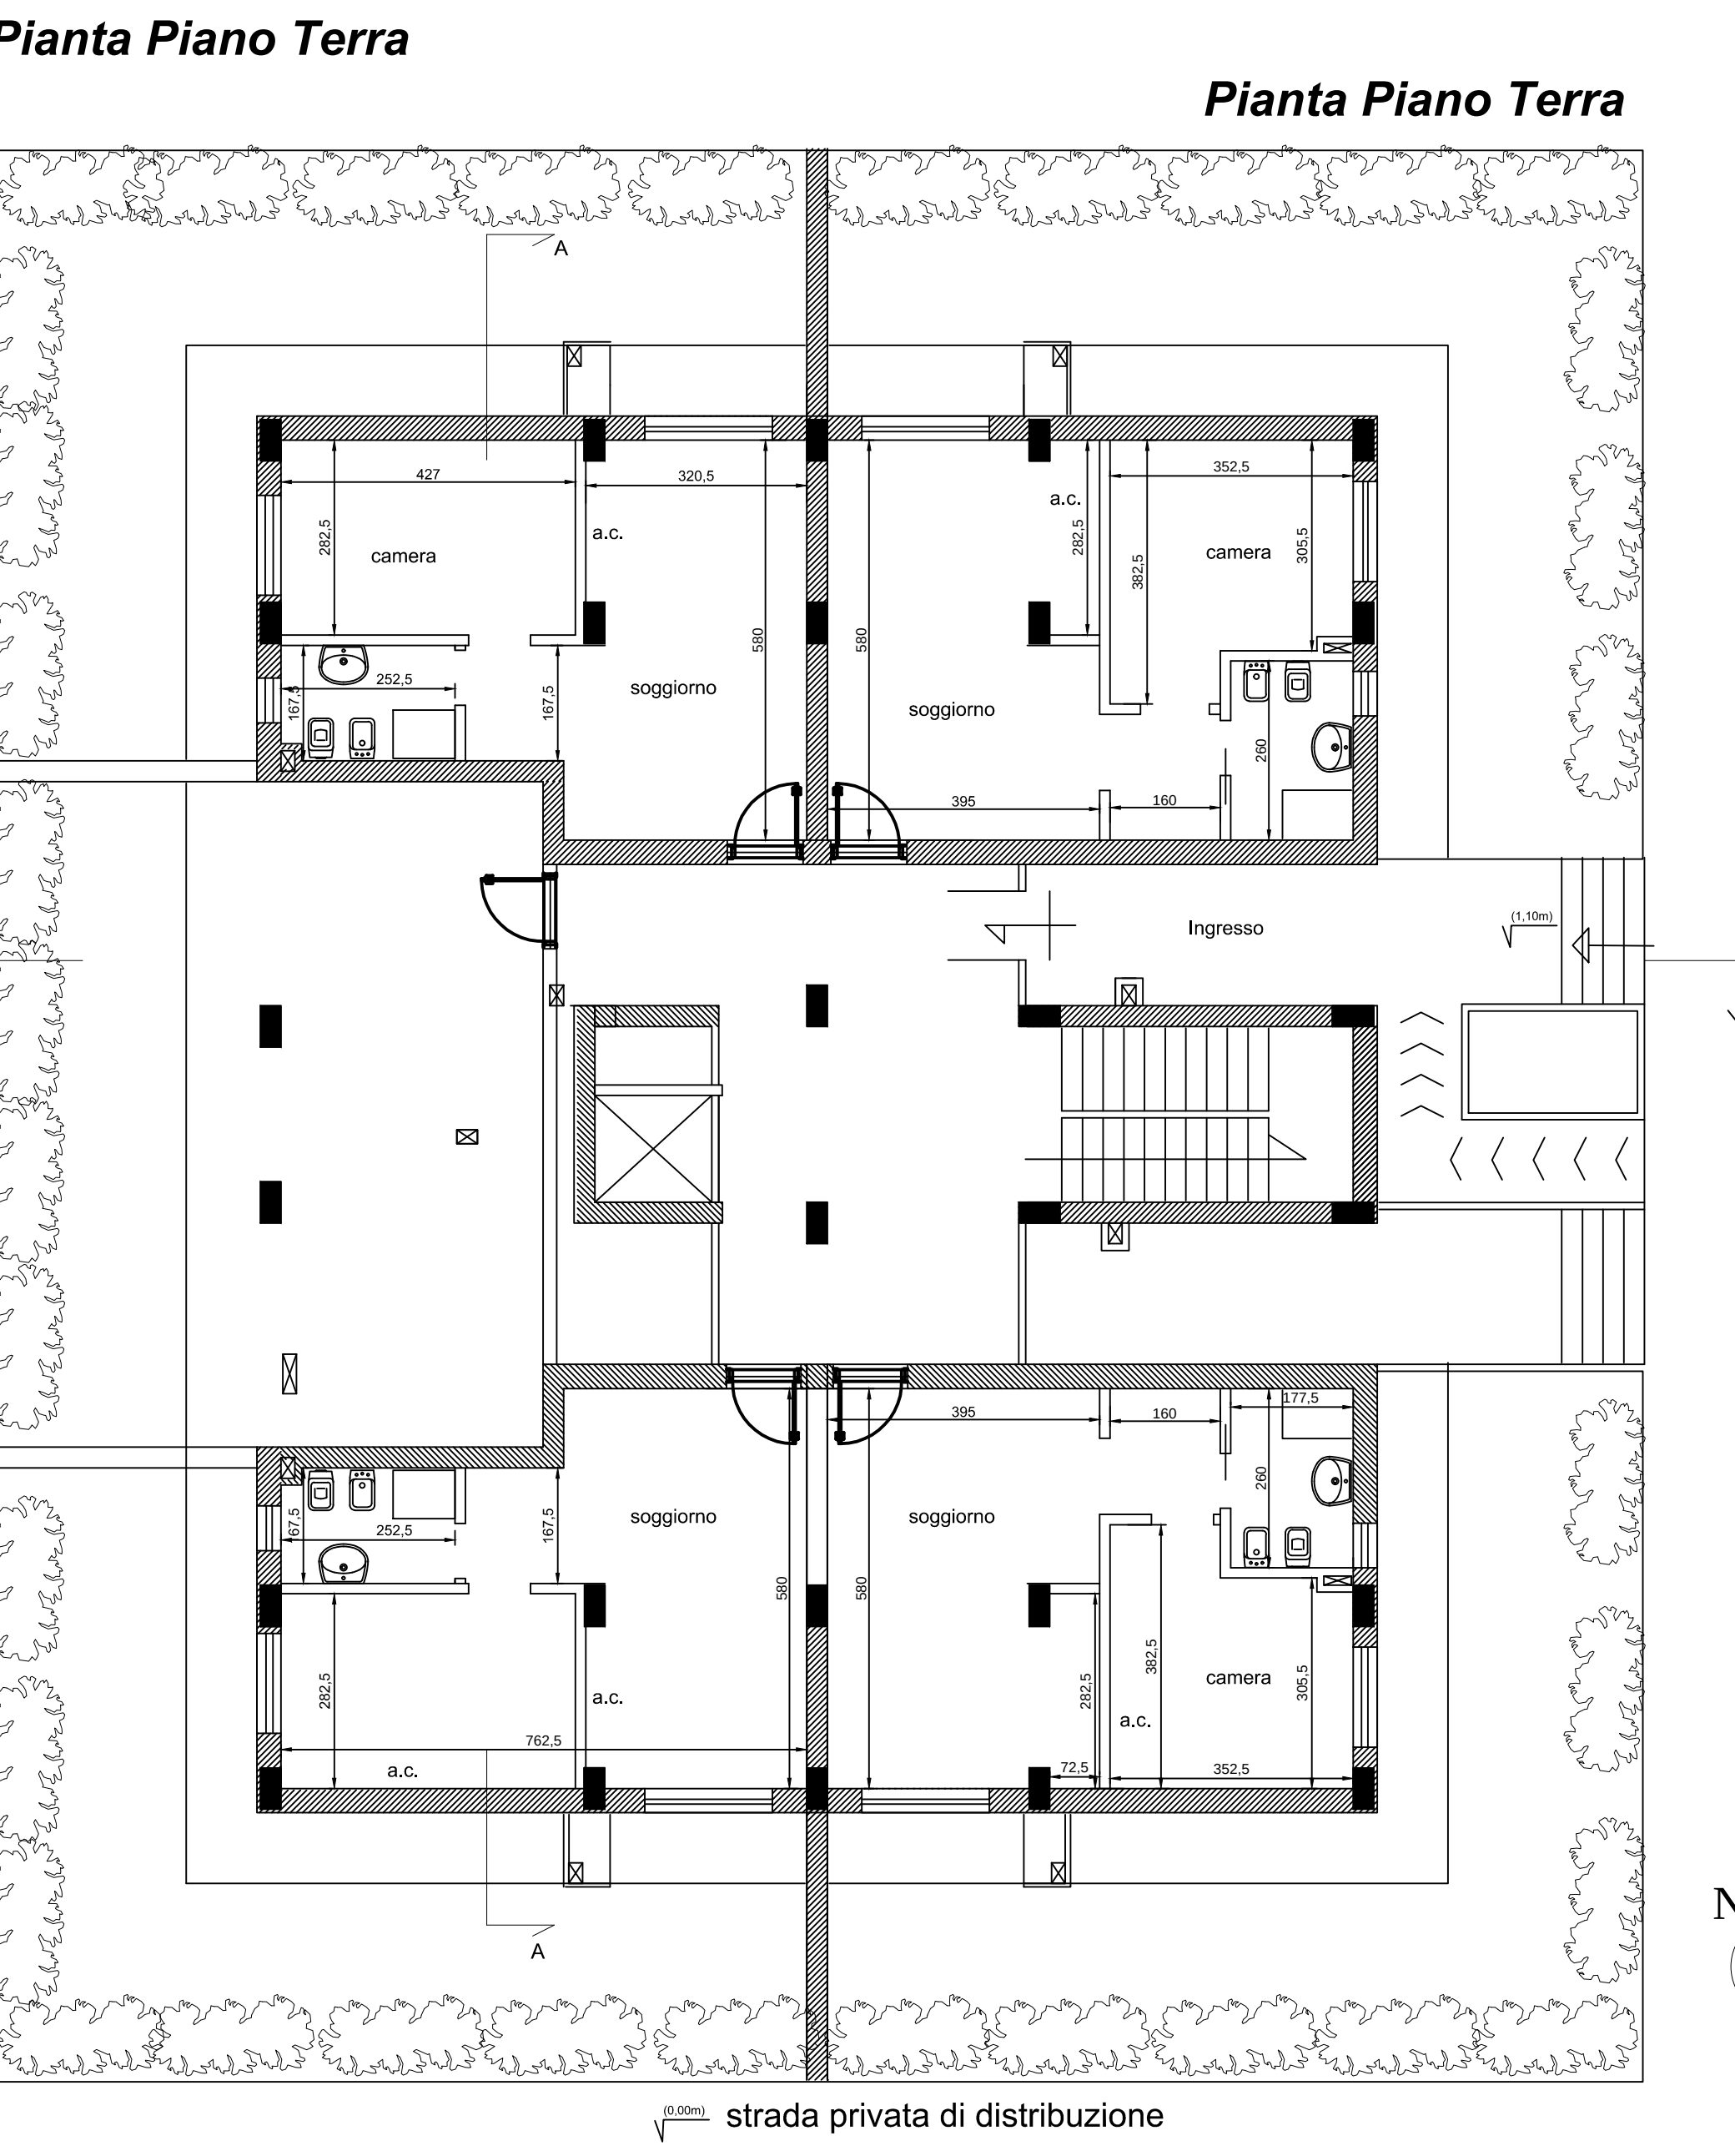

scala 1 : 100

Prospetti e Sezioni

