

**Agenzia delle Entrate  
CATASTO FABBRICATI  
Ufficio Provinciale di  
Roma**

Dichiarazione protocollo n. RM0385417 del 16/11/2020

Comune di Roma

Via Francesco Ierace

civ. 80

Identificativi Catastali:

Sezione:

Foglio: 960

Particella: 1536

Subalterno: 516

Compilata da:

Tartaglia Raffaele

Iscritto all'albo:

Ingegneri

Prov. Benevento

N. 00819

Planimetria


Scheda n. 1

Scala 1:100


APPARTAMENTO  
p.3  
INT.16  
H m 2,80

Part. 1526

Part. 1526

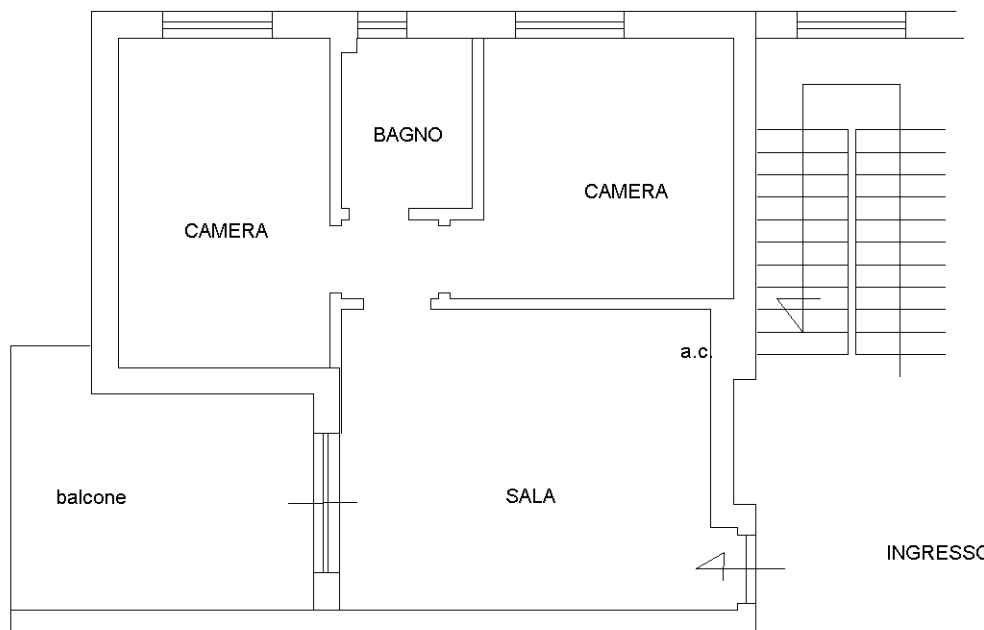

int. 15

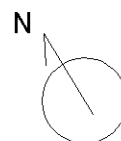

Catasto dei Fabbricati - Situazione al 17/11/2020 - Comune di ROMA (H501) - < Foglio: 960 - Particella: 1536 - Subalterno: 516 >  
VIA FRANCESCO IERACE n. 80 piano: 3 interno: 16 scala: U edificio: U;

Ultima planimetria in atti