ROMA CAPITALE
Dipartimento Programmazione ed Attuazione Urbanistica
Municipio Roma 6 (ex 8)

SCIA

Variante in corso d'opera al progetto prot. 19512/2012
assentito per silenzio assenso (comunicato con nota prot. QI/71926/2013)
e confermato dalla sentenza del Tar Lazio, sez. Seconda bis, n.ro 6358-2015
ex art. 22 co.2 D.P.R. 380/01

destinazione d'uso residenziale (ex art. 23 ter D.P.R. 380-01 co.1 e 2)

Dati generali edificio 6 - Saturno

Planimetrie

Prospetti e Sezioni

TAVOLA

5

di 8

Data	*Aggiornamento*	*Scala*
data della pec	SCIA prot. CH/2016/0062984 SCIA prot. CH/2016/0123668 SCIA prot. CH/2017/0092128 SCIA prot. CH/2017/0151489	varie

Proprietà

T 10 s.r.l.
sede legale in Roma - 00136 - via Venanzio Fortunato 58

Progettista

ing.Raffaele Tartaglia
00136 Roma via Venanzio Fortunato 58 - tel.06.35.49.79.01
e-mail: raffaele.tartaglia@gruppotartaglia.it - *pec:raffaele.tartaglia@ingpec.eu*
Ordine degli Ingegneri della Provincia di Benevento n.ro 819

Riepilogo dei titoli edilizi, dell'inizio e della fine dei lavori

PdC al progetto prot. QI/19512/2012- per silenzio assenso confermato dalla Sentenza TAR LAzio - sez II bis - n.ro 6385/2015-

Subentro di T10 srl in T3T srl (già T3T spa)
per conferimento di ramo di azienda in sede di costituzione
nota prot. CH/2016/0032377-Municipio Roma VI
e prot. QI/2016/0048368- Dipartimento PAU

Scissione parziale di T10 srl
atto rogito notaio Loredana Bocca del 29.5.17 --
Rep.22.899-20.312

SCIA in variante non essenziale
1. prot. CH/2016/0062984- del 16.5.16
2. prot. CH/2016/0123668- del 6.10.16
3. prot. CH/2017/0092128- del 10.7.17
4. prot. CH/2017/0151489- del 30.10.17

Scissione del titolo originario - società proprietarie
T10 srl - Edificio 6 - Saturno
PdC 6358/F6/15-
inizio lavori entro il 5.12.18
fine lavori entro 5 anni dalla data di inizio lavori

Firmato digitalmente da:TARTAGLIA RAFFAELE
Data:01/03/2018 14:18:33

scala 1 : 100

Planimetrie

Pianta Piano Terra

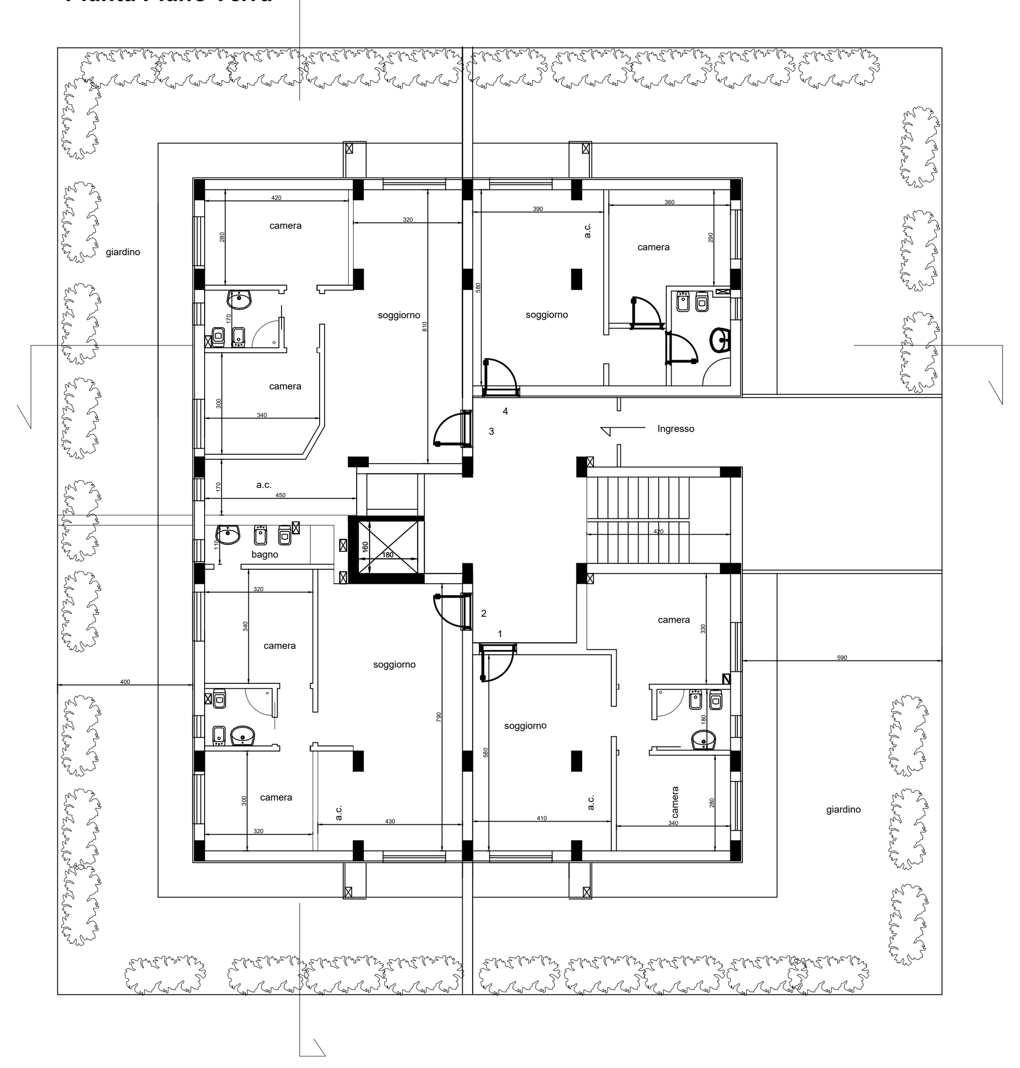

Piano tipo 1-2-3-4

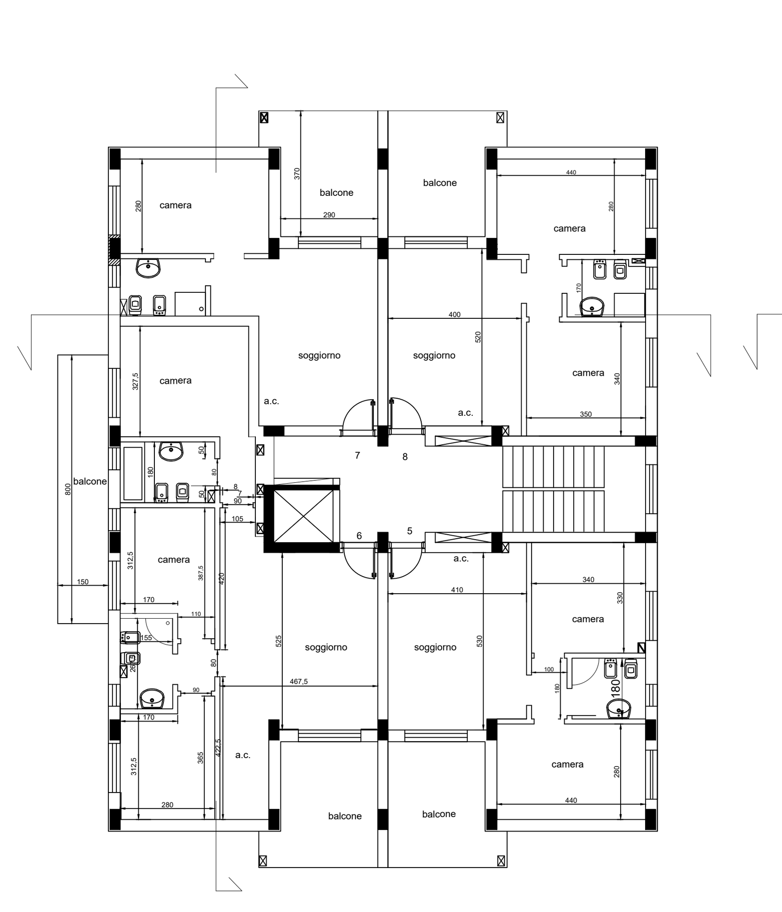

Pianta Piano Attico

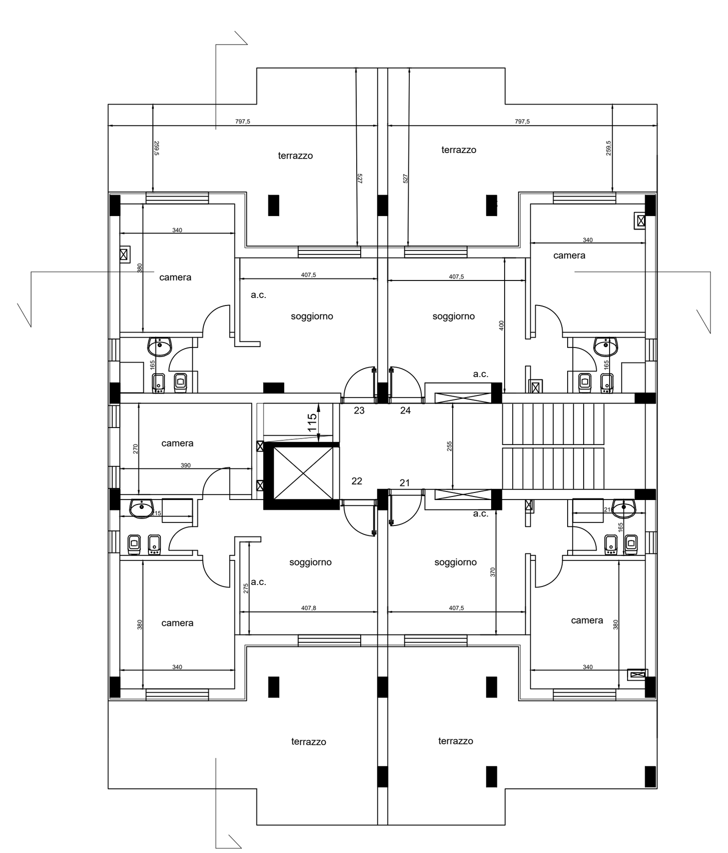

Pianta Piano servizi

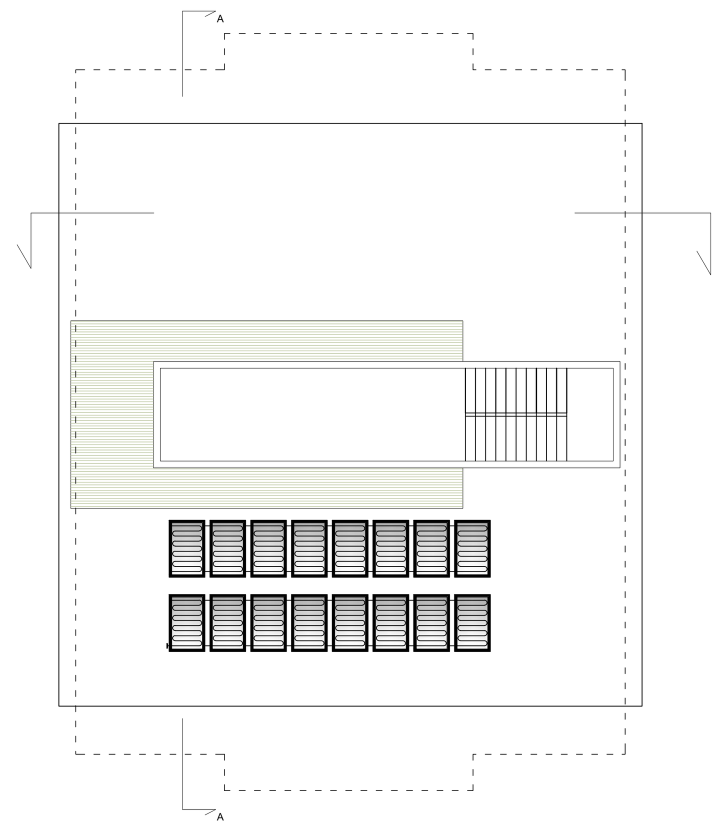

LEGENDA:

	Tubazioni in rame ricotto Isolamento in polietilene espanso a cellule chiuse a bassa densità, spessore conforme alla Legge 10/91 Tubazioni andata Tubazioni ritorno
PA	Collettore solare piano (superficie 2.3 mq cad) Inclinazione: 45° Orientamento: SUD
	Valvola di intercettazione
	Kit degasatore
	Salita tubazioni
	Collettore solare piano (2,3 mq) Inclinazione: 45° Orientamento: SUD

Pianta Piano copertura

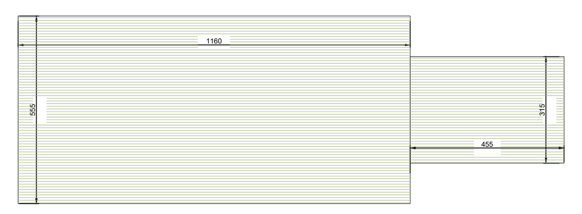

scala 1 : 100

Prospetti e Sezioni

Prospetto A

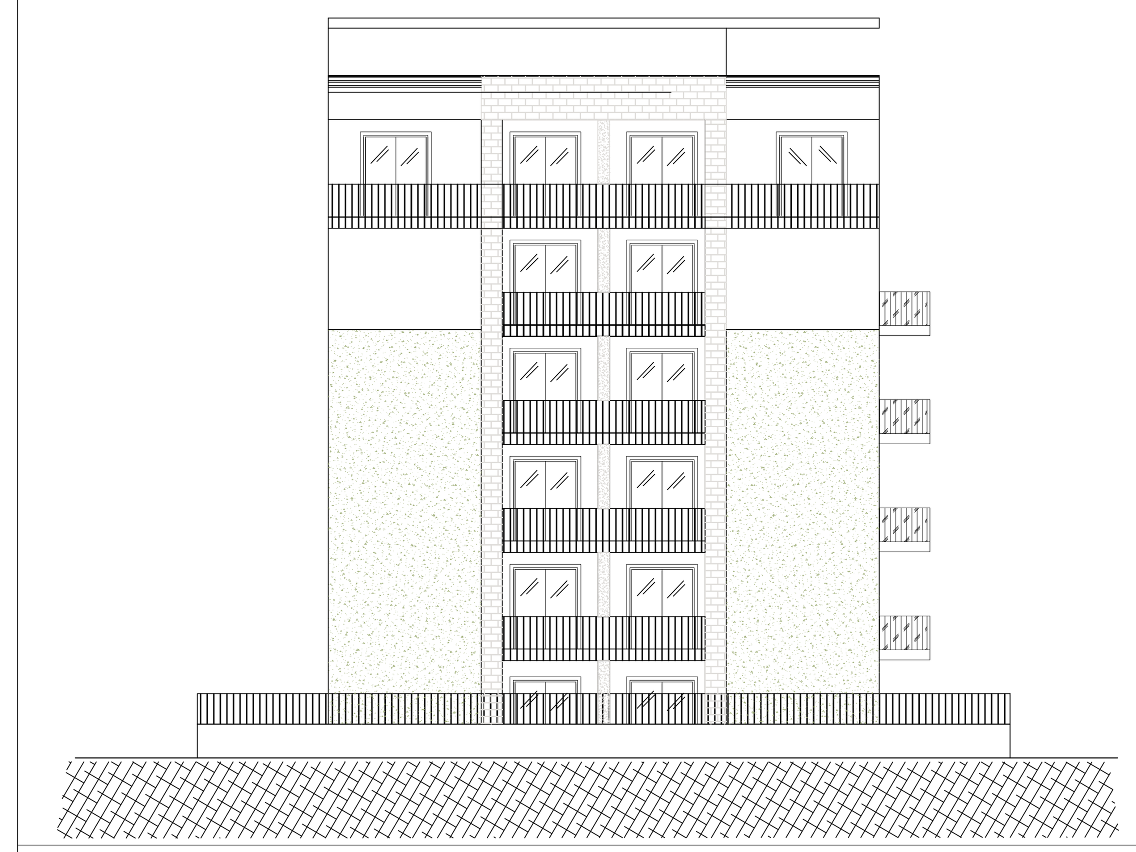

Prospetto B

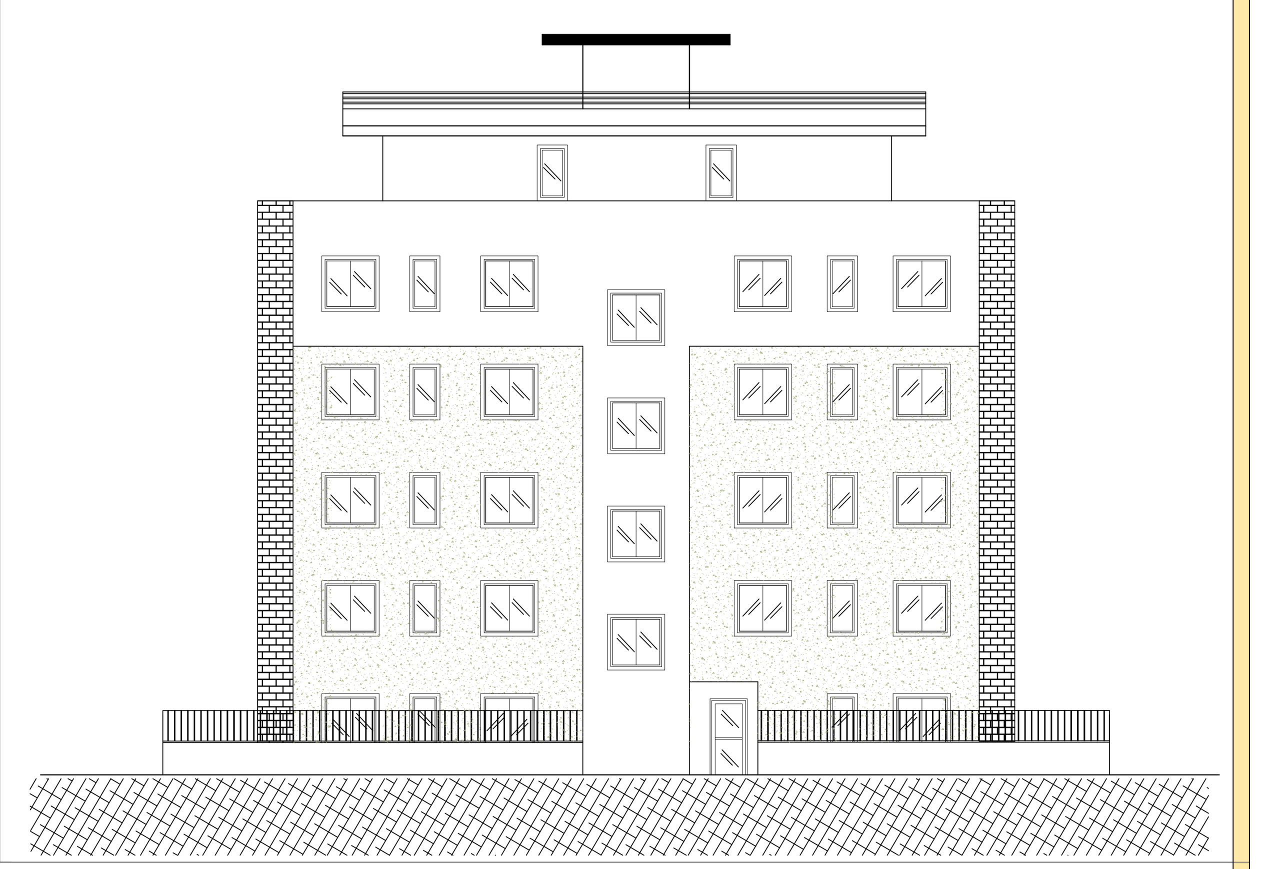

Sezione A-A'

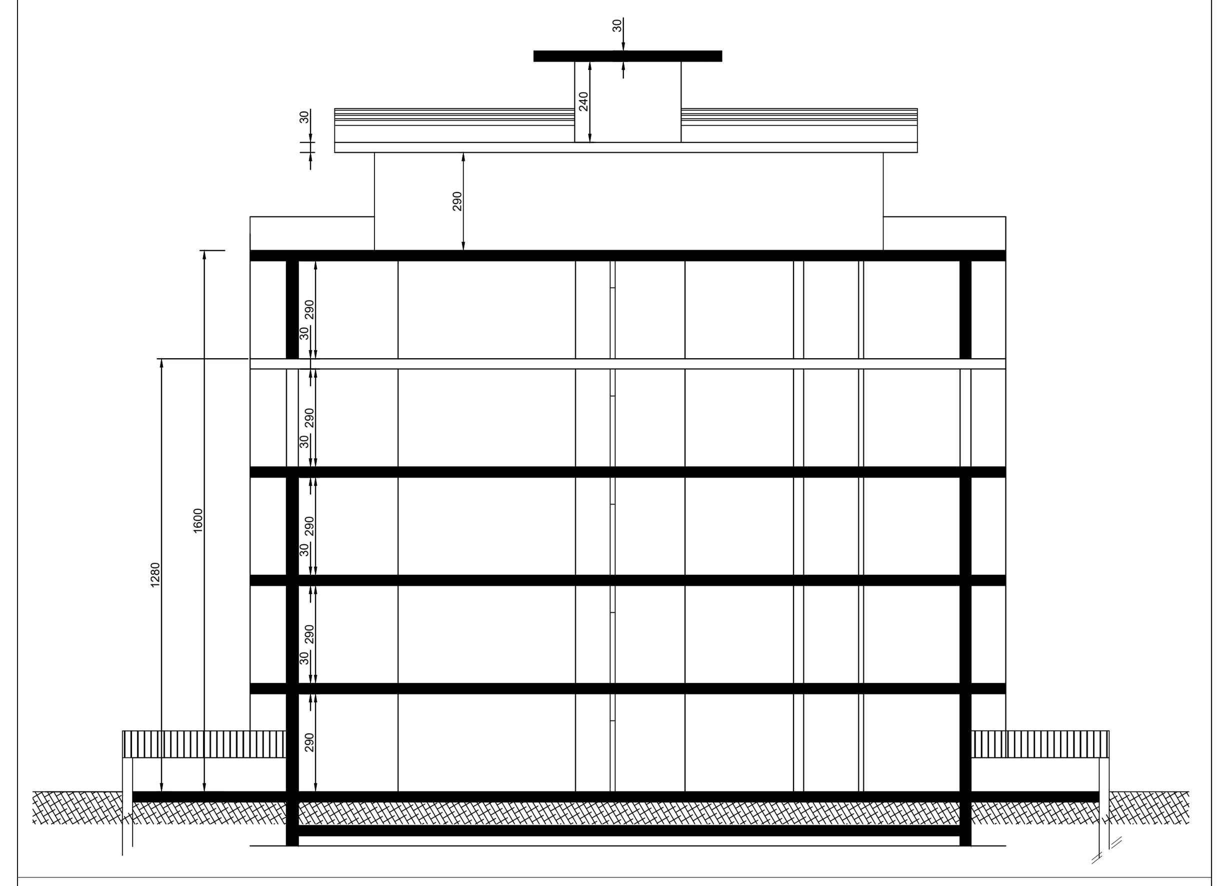

Prospetto C

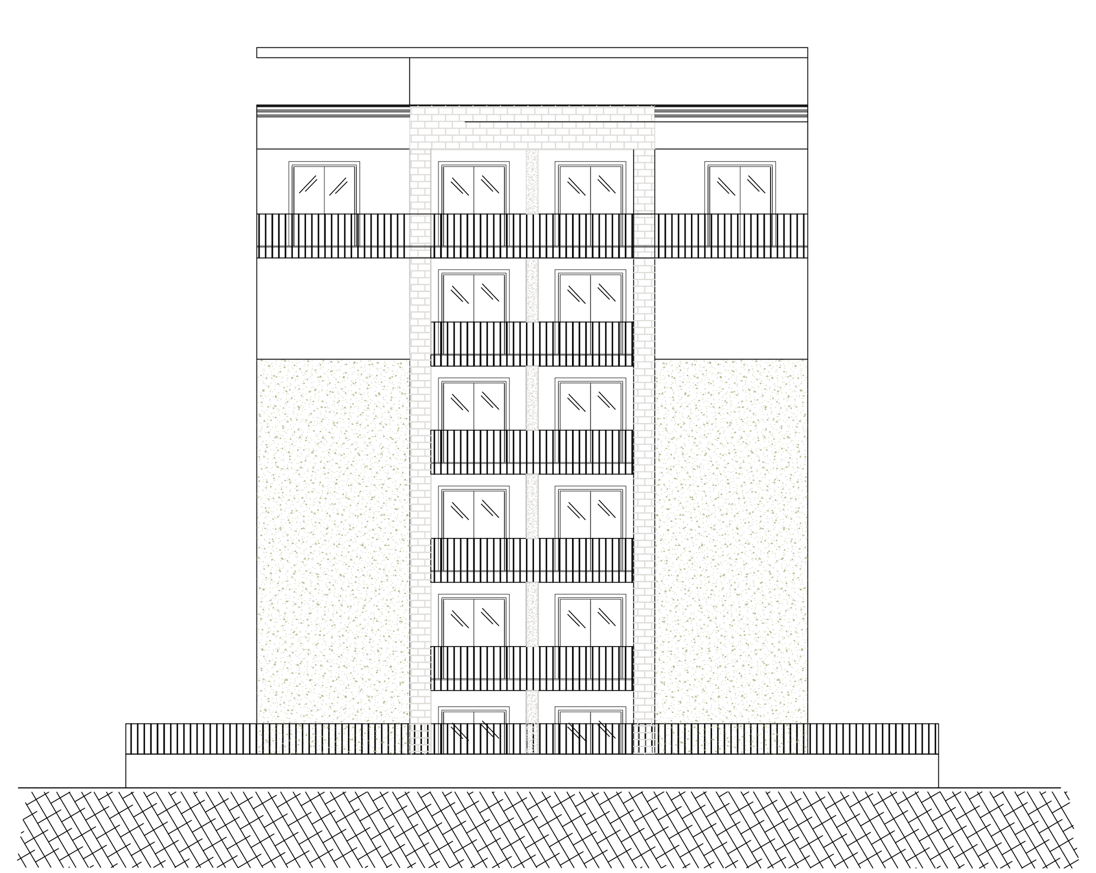

Prospetto D

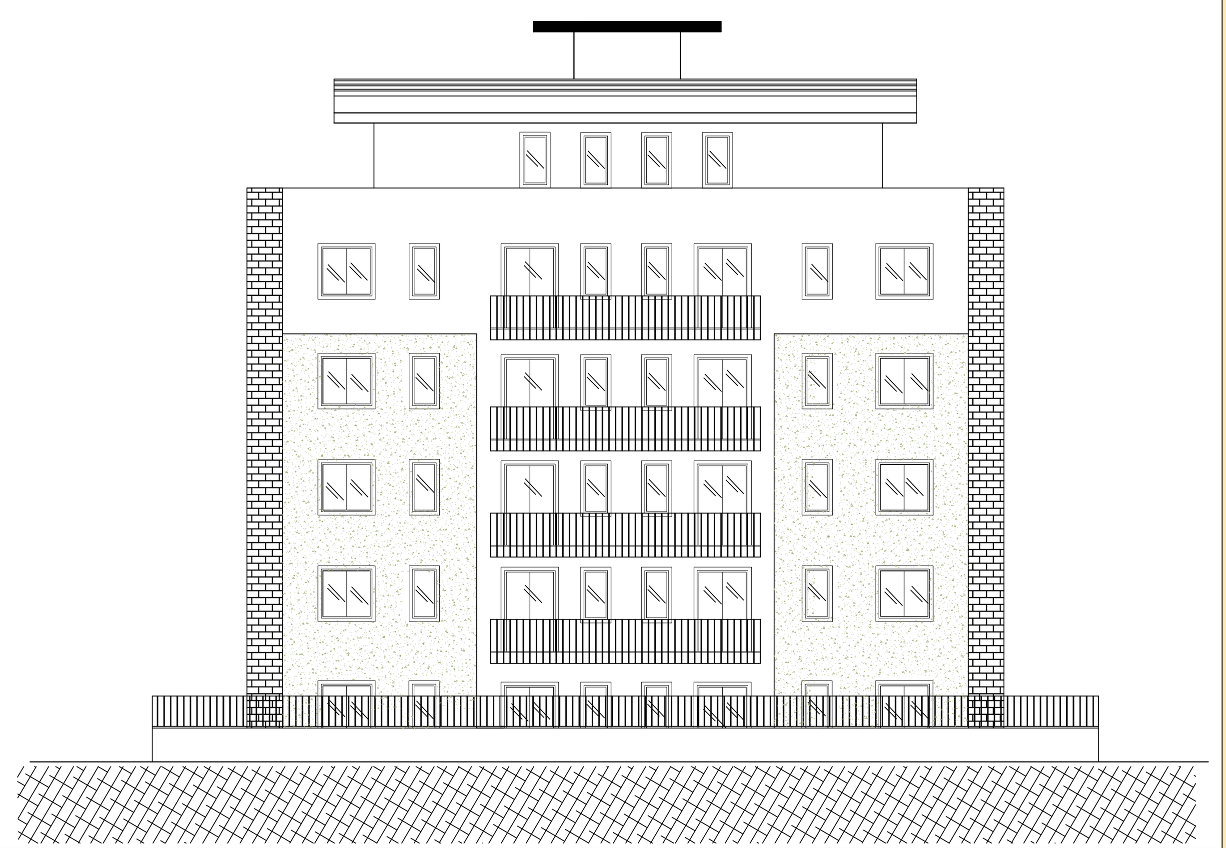
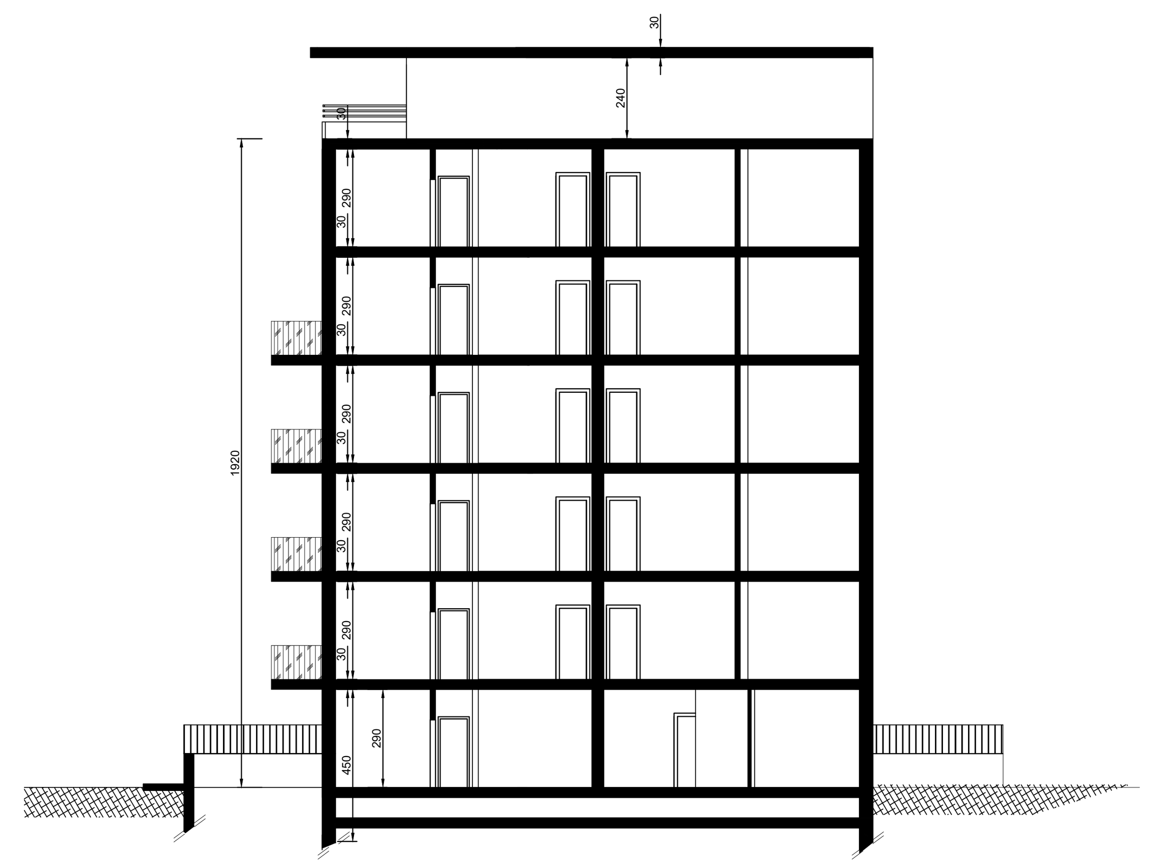
Sezione B-B'