ROMA CAPITALE
Dipartimento Programmazione ed Attuazione Urbanistica
Municipio Roma 6 (ex 8)

SCIA

Variante in corso d'opera al progetto prot. 19512/2012
assentito per silenzio assenso (comunicato con nota prot. QI/71926/2013)
e confermato dalla sentenza del Tar Lazio, sez. Seconda bis, n.ro 6358-2015
ex art. 22 co.2 D.P.R. 380/01

destinazione d'uso residenziale (ex art. 23 ter D.P.R. 380-01 co.1 e 2)

Dati generali edificio 5 - Terra

Planimetrie

Prospetti e Sezioni

TAVOLA

3

di 8

Data	*Aggiornamento*	*Scala*
data della pec	SCIA prot. CH/2016/0062984 SCIA prot. CH/2016/0123668 SCIA prot. CH/2017/0092128 SCIA prot. CH/2017/0151489	varie

Proprietà

T 5 s.r.l.
sede legale in Roma - 00136 - via Venanzio Fortunato 58

Progettista

ing.Raffaele Tartaglia
00136 Roma via Venanzio Fortunato 58 - tel.06.35.49.79.01
e-mail: raffaele.tartaglia@gruppotartaglia.it - *pec:raffaele.tartaglia@ingpec.eu*
Ordine degli Ingegneri della Provincia di Benevento n.ro 819

Riepilogo dei titoli edilizi, dell'inizio e della fine dei lavori

PdC al progetto prot. QI/19512/2012– per silenzio assenso confermato dalla Sentenza TAR LAzio – sez II bis – n.ro 6385/2015–

Subentro di T10 srl in T3T srl (già T3T spa)
per conferimento di ramo di azienda in sede di costituzione
nota prot. CH/2016/0032377–Municipio Roma VI
e prot. QI/2016/0048368– Dipartimento PAU

Scissione parziale di T10 srl
atto rogito notaio Loredana Bocca del 29.5.17 –– Rep.22.899–20.312

SCIA in variante non essenziale
1. prot. CH/2016/0062984– del 16.5.16
2. prot. CH/2016/0123668– del 6.10.16
3. prot. CH/2017/0092128– del 10.7.17
4. prot CH/2017/0151489– del 30.10.17

Scissione del titolo originario – società proprietarie
T5 srl – Edificio 5 – Terra
PdC 6358/E5/15–
inizio lavori 27.3.17
fine lavori entro il 26.03.22

Firmato digitalmente da:TARTAGLIA RAFFAELE
Data:01/03/2018 14:17:47

scala 1 : 100

Planimetrie

scala 1 : 100
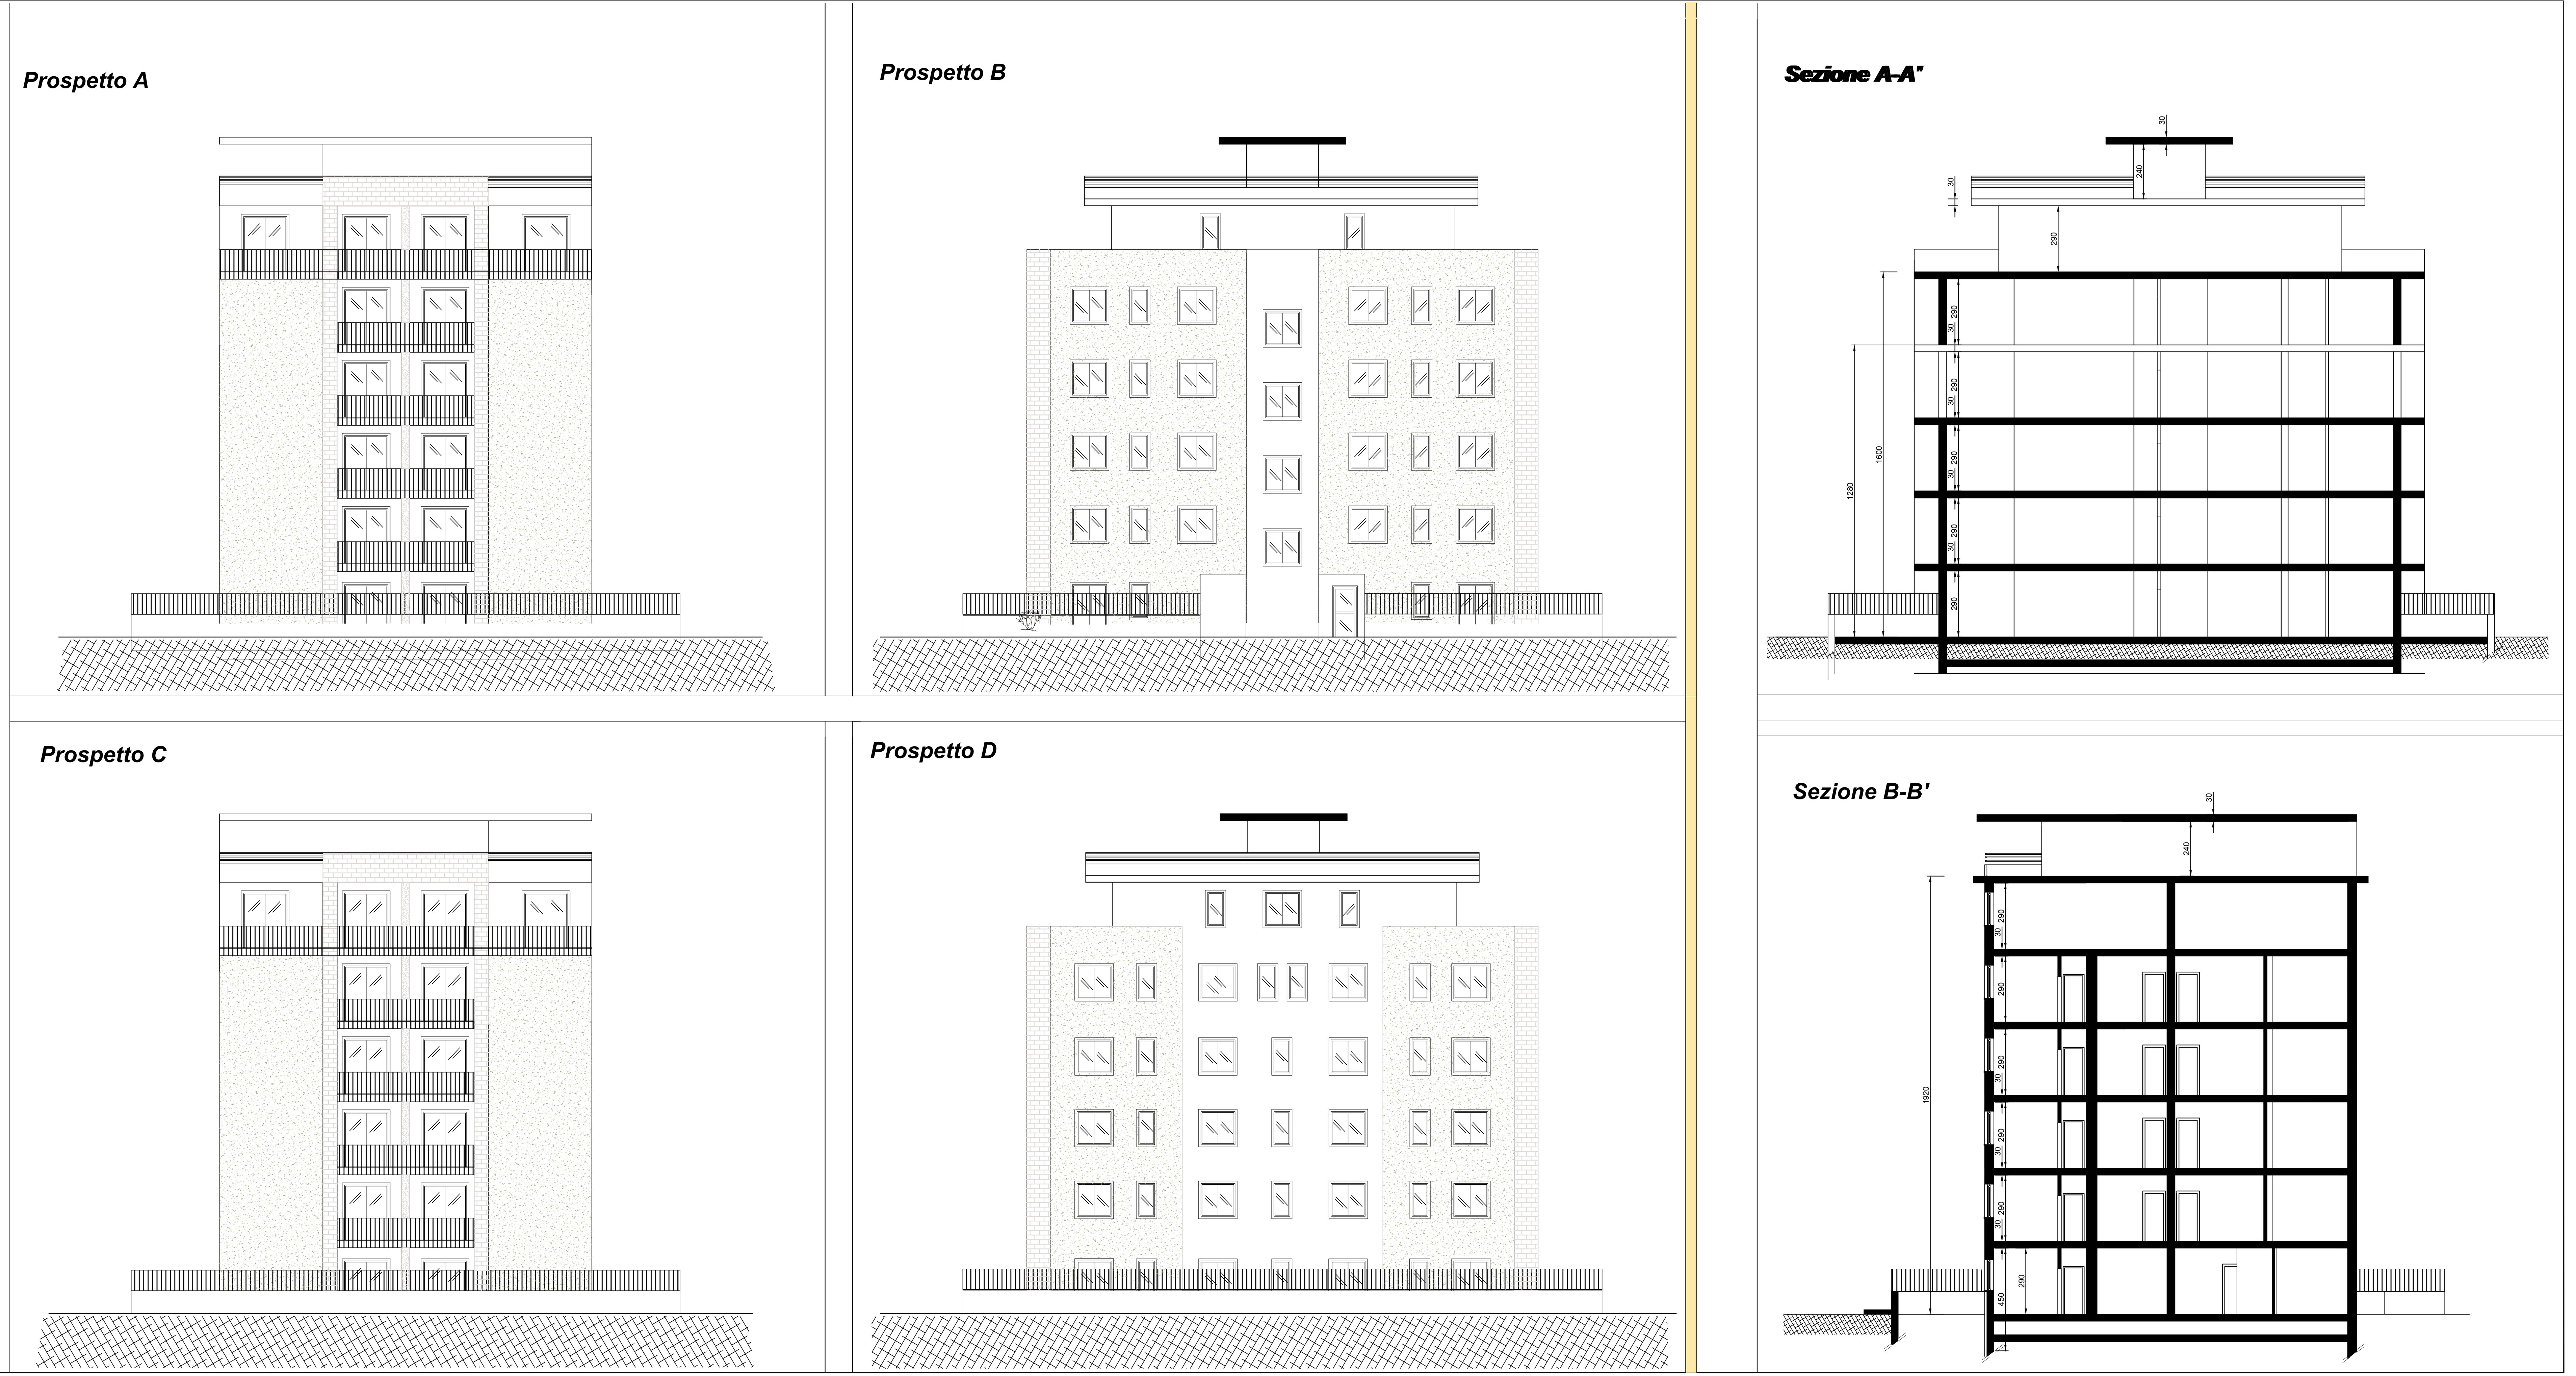
Prospetti e Sezioni