ROMA CAPITALE
Dipartimento Programmazione ed Attuazione Urbanistica
Municipio Roma 6 (ex 8)

SCIA

Variante in corso d'opera al progetto prot. 19512/2012
assentito per silenzio assenso (comunicato con nota prot. QI/71926/2013)
e confermato dalla sentenza del Tar Lazio, sez. Seconda bis, n.ro 6358-2015
ex art. 22 co.2 D.P.R. 380/01

destinazione d'uso residenziale (ex art. 23 ter D.P.R. 380-01 co.1 e 2)

Dati generali edificio 8 - N (Nettuno)

Planimetrie

Prospetti e Sezioni

TAVOLA

2

di 3

Aggiornamento

SCIA in variante

prot.CH/2016/0062984 - prot.CH/2016/0123668 - prot.CH/2017/0092128
prot.CH/2017/0151489 - prot.CH/2018/0036930 - prot.CH/2018/0204544
prot.CH/2018/0118562

Data		*Scala*
6 ottobre 2020		varie

Proprietà

T8 s.r.l.
00136 Roma via Ugo de Carolis 101 - tel 06.35.49.79.01
C.F. e P.IVA 15627141003 - pec: t08srl@pec.it

Progettista

ing.Raffaele Tartaglia
00136 Roma via Ugo de Carolis 101 - tel.06.35.49.79.01
e-mail: raffaele.tartaglia@gruppotartaglia.it - *pec:raffaele.tartaglia@ingpec.eu*
Ordine degli Ingegneri della Provincia di Benevento n.ro 819

Firmato digitalmente da: TARTAGLIA RAFFAELE
Luogo: Roma
Data: 07/06/2021 12:56:24

Firmato digitalmente da: TARTAGLIA RAFFAELE
Luogo: Roma
Data: 07/06/2021 12:56:25

Riepilogo dei titoli edilizi, dell'inizio e della fine dei lavori

PdC al progetto prot. QI/19512/2012– per silenzio assenso confermato dalla Sentenza TAR Lazio – sez II bis – n.ro 6385/2015–

Subentro di T10 srl in T3T srl (già T3T spa)
per conferimento di ramo di azienda in sede di costituzione
nota prot. CH/2016/0032377–Municipio Roma VI
e prot. QI/2016/0048368– Dipartimento PAU

SCIA in variante non essenziale
1. prot. CH/2016/0062984– del 16.5.16
2. prot. CH/2016/0123668– del 6.10.16
3. prot. CH/2017/0092128– del 10.7.17
4. prot. CH/2017/0151489– del 30.10.17
5. prot. CH/2018/0036930– del 1.3.18
6. prot. CH/2018/0204544– del 16.11.18
7. prot. CH/2019/0118562– del 19.6.19
8. prot. CH/2020/0135461– del 6.10.20
9. prot. CH/2020/0177722– del 14.12.20

Scissione del titolo originario – società proprietarie
T10 srl – Edificio 8 – Nettuno
PdC 6358/H80/15
inizio lavori il 3.12.18 – fine lavori entro il 2.12.23

scala 1 : 100

Planimetrie

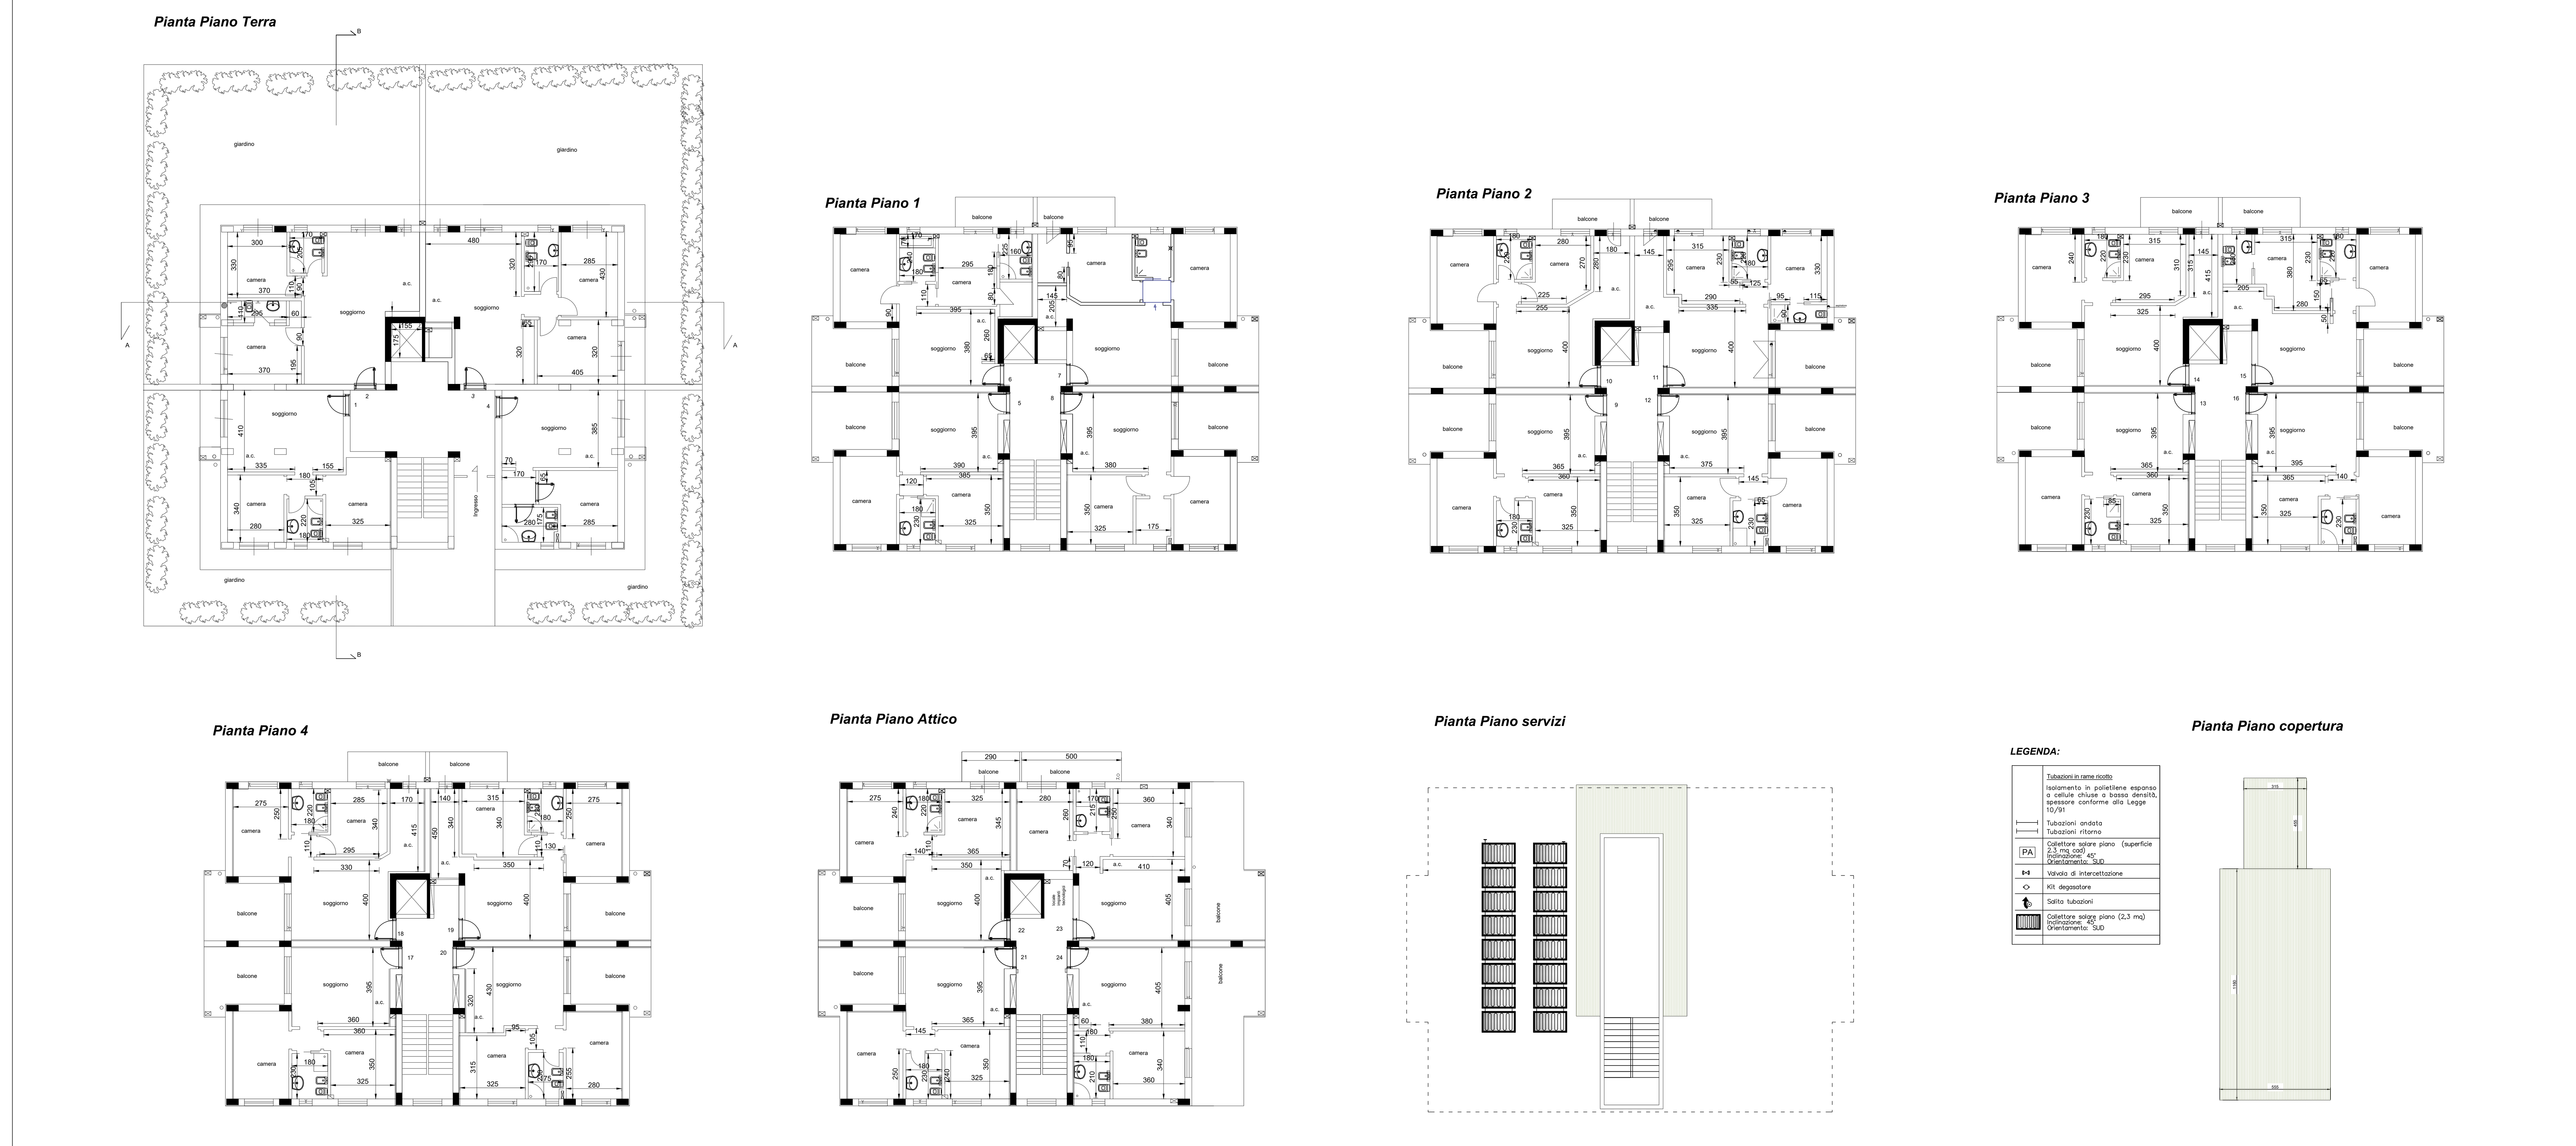

scala 1 : 100

Prospetti e Sezioni